


資料1



案内図S=NOSCALE

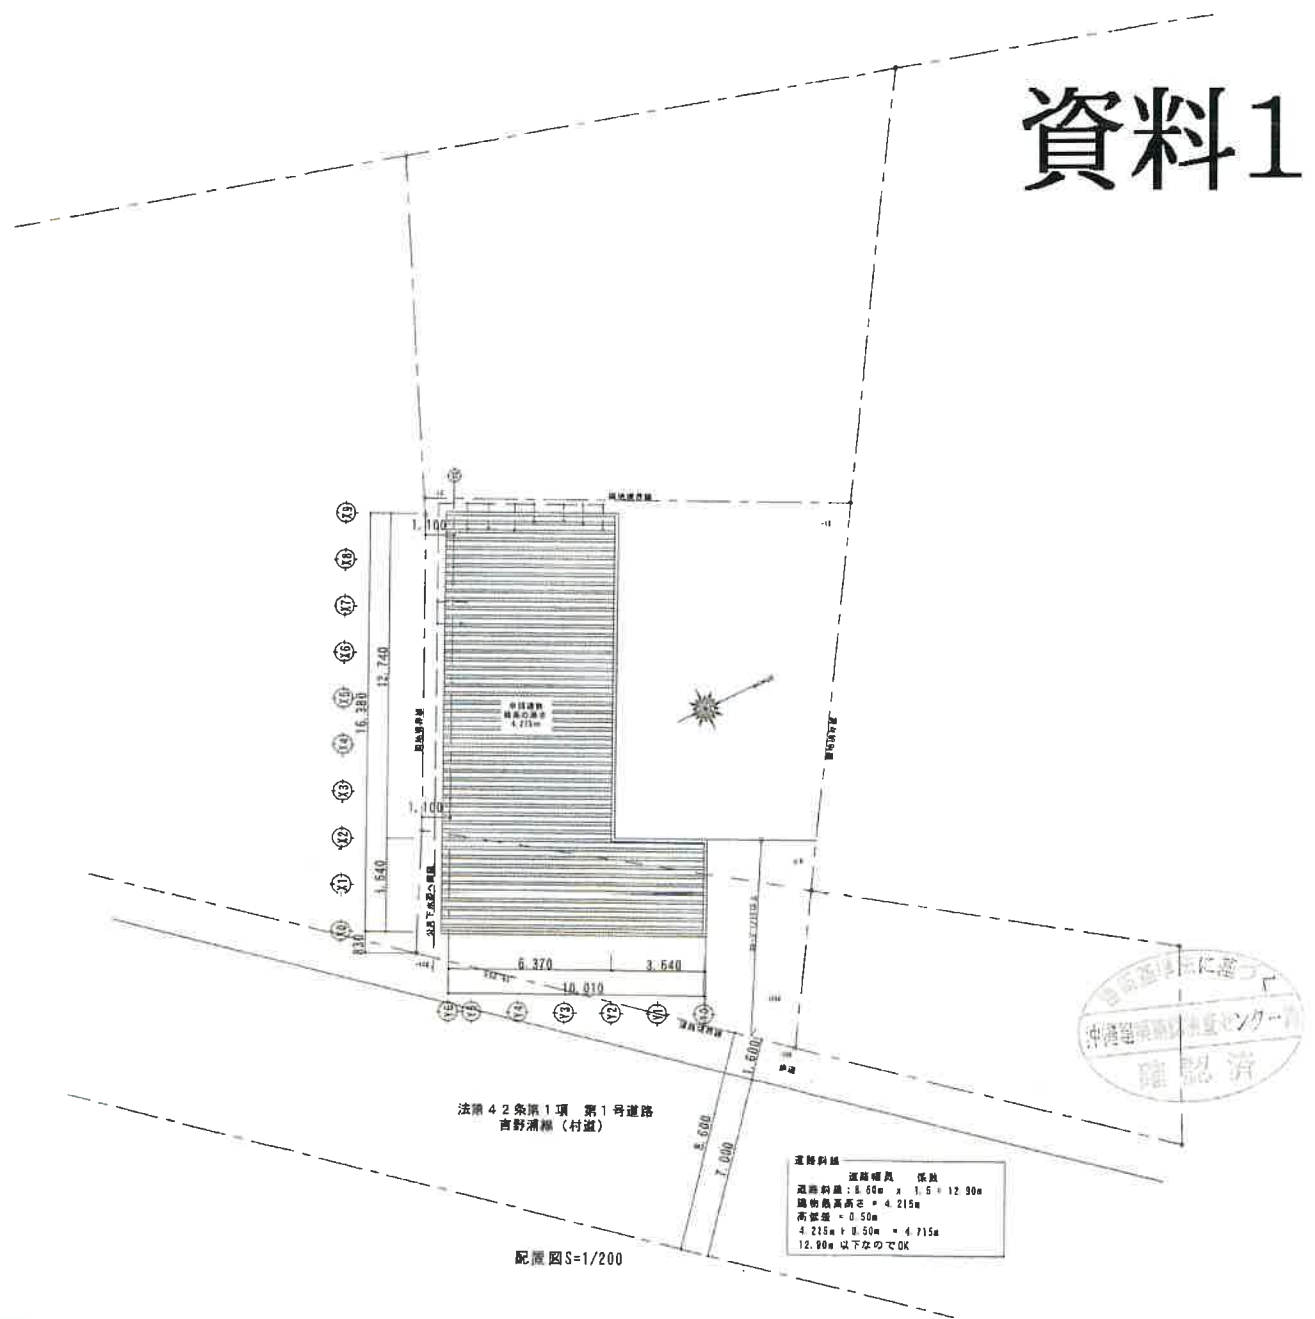


法第42条第1項 第1号道路
青野瀬線(村道)

配置図S=1/200


道路斜線 道路幅員 12.90m
道路斜線: 8.50m x 1.5 x 12.90m
建築物高さ: 4.215m
高さ: 0.50m
4.215m x 0.50m = 4.715m
12.90m 以下なのでOK



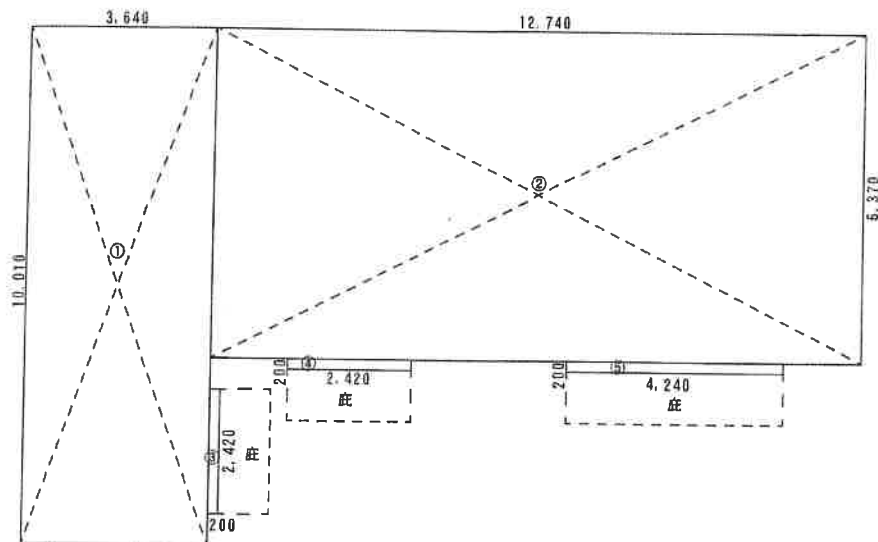

建物面積求積図S=1/100

建築面積求積表	床面積求積表
① $10.010 \times 3.640 = 36.44$	① $10.010 \times 3.640 = 36.44$
② $6.370 \times 12.740 = 81.15$	② $6.370 \times 12.740 = 81.15$
③ $2.420 \times 0.200 = 0.48$	
④ $0.200 \times 2.420 = 0.48$	
⑤ $0.200 \times 4.240 = 0.85$	
TOTAL 119.40㎡	TOTAL 117.59㎡

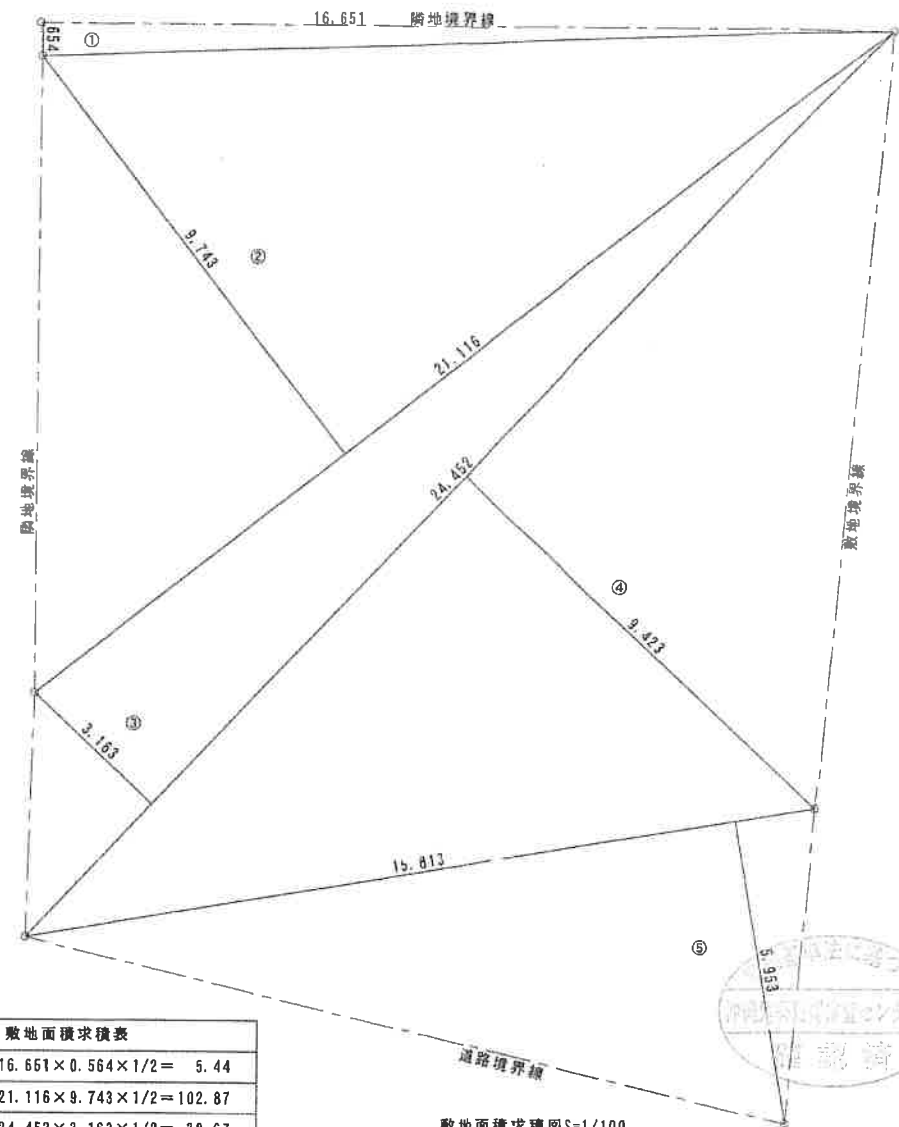

敷地面積求積図S=1/100

敷地面積求積表
① $16.651 \times 0.564 \times 1/2 = 5.44$
② $21.116 \times 9.743 \times 1/2 = 102.87$
③ $24.452 \times 3.163 \times 1/2 = 38.67$
④ $24.452 \times 9.423 \times 1/2 = 115.21$
⑤ $15.813 \times 5.953 \times 1/2 = 46.47$
TOTAL 308.66㎡

こはつ一級建築設計事務所

〒903-0102 沖縄県中頭郡西原町字小那覇1151

TEL (098) 946-7788 FAX (098) 946-1042

事務所登録 第194-430号

一般建築士登録 第157457号

小波津 勇

工事名称 中城村役場多目的施設建築工事

工事場所 中城村字当間176番1・1100番



図面名称 面積求積図

縮尺 図面番号

1/100 A-2

外部仕上表		出入り口スロープ：100角磁器質タイル（ノズリツツ）	ポーチ：100角磁器質タイル（ノズリツツ）	
		出入り口スロープ：鋼製手摺（H=750）		
		屋根：ルーフデッキ 7) 0.6mm	※ 内装材、接着剤などはF☆☆☆☆または告示対象外製品を使用し アスベストなどを含まないものとする。	
		外壁：窯業系サイディング 7) 16mm		
軒裏：ルーフデッキ 7) 0.6mm				
内部仕上表				
会議室	天井	内壁	床	備考
	ジブトン 7) 9.5mm	7) 12.5mm PBの上クロス貼り	土間コンクリート 7) 100mmの上 長尺シート貼り	7) 50mm グラスウール敷込み （天井裏断熱材）
廊下	ジブトン 7) 9.5mm	7) 6mm ケイカル板 VP塗装	土間コンクリート 金メッシュ押え	7) 25mm 発砲スチロール （天井裏断熱材）
身障者便所 男女便所	ジブトン 7) 9.5mm	腰上 7) 6mm ケイカル板 VP塗装 腰下 100角磁器質タイル貼り（H=1200）	100角磁器質タイル貼り（ノズリツツ）	7) 25mm 発砲スチロール （天井裏断熱材）


採光・換気・排煙チェックリスト	
会議室 36.44㎡	事務室 57.97㎡
必要採光面積 36.44÷20=1.82	必要採光面積 57.97÷20=2.90
有効換気面積 窓 1.62×1.30×3ヶ所=12.64	有効換気面積 窓 1.62×1.30×3ヶ所=12.64
12.64>1.82OK	12.64>2.90OK
必要換気面積 36.44÷20=1.82	必要換気面積 57.97÷20=2.90
有効換気面積 窓 1.62×1.30/2ヶ所=2.11	有効換気面積 窓 1.62×1.30/2ヶ所=3.16
2.11>1.82OK	3.16>2.90OK
必要排煙面積 36.44÷50=0.73	必要排煙面積 57.97÷50=1.16
有効排煙面積 窓 1.62×0.70/2ヶ所=1.13	有効排煙面積 窓 1.62×0.70/2ヶ所=1.70
1.13>0.73OK	1.70>1.16OK

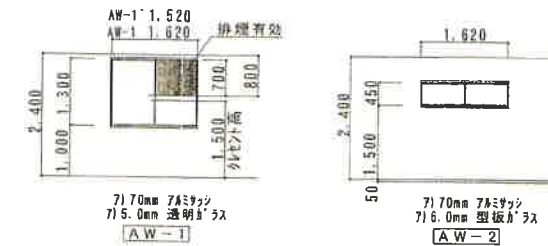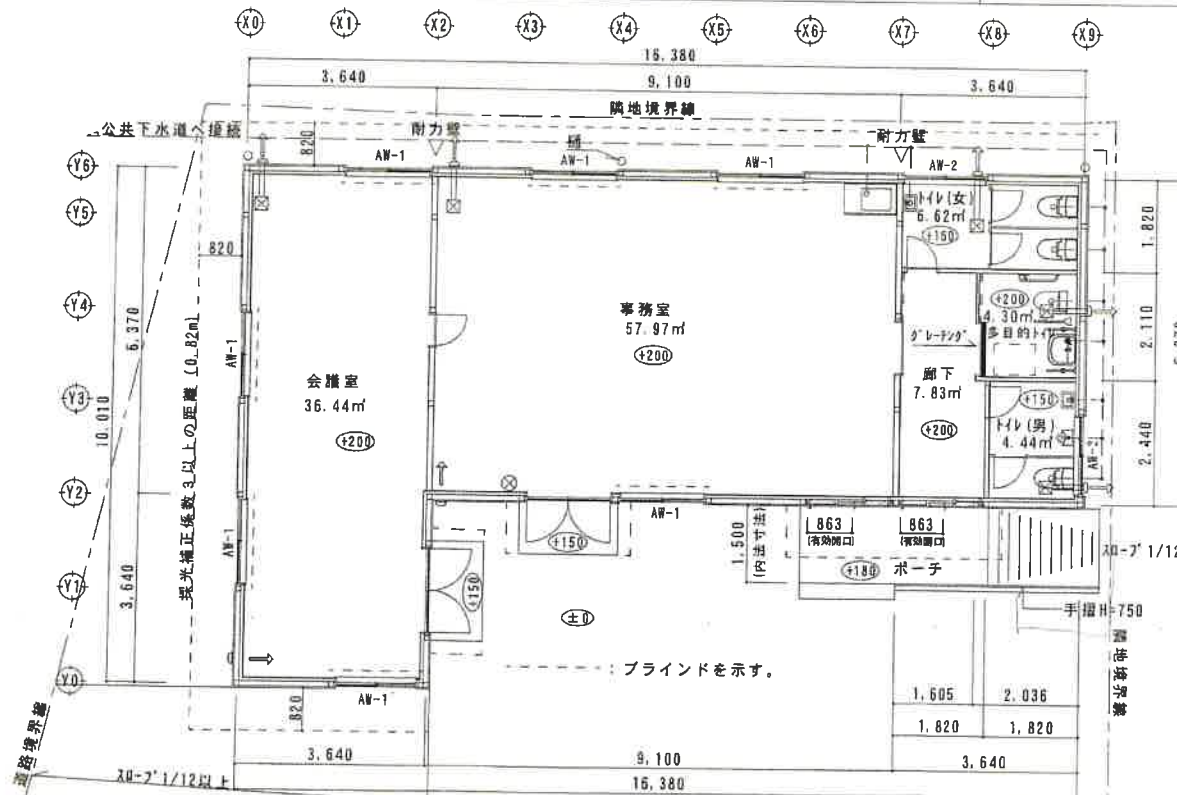

採光計算 補正係数根拠 (AW-1使用)
 $\text{①} \div 2.054 \times 10 - 1 = 3.00$ ①=0.82
 距離0.82m以上であれば
 補正係数3以上になる
 (サッシ高さ 断面図参照)






消防無窓判定
 $117.59 \div 30 = 3.92$
 $\text{AW-1 } 1.620 \times 1.300 \times 3ヶ所 = 6.32$
 $6.32 > 3.92 \text{ OK}$




$\boxtimes \rightarrow$: 換気扇を示す H'ナツク FY-17C7 (85m³/h) 同等以上
 $\rightarrow$: 自然給気口を示す
 $\otimes$: 消火器 6型を示す

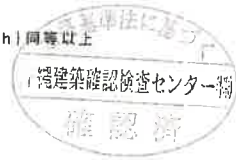


こはつ一級建築設計事務所
 〒903-0102 沖縄県中頭郡西原町字小那覇1151
 TEL (098) 946-7788 FAX (098) 946-1042
 小波津 尚文

工事名称	中城村役場多目的施設建築工事	縮尺	図面番号
工事場所	中城村字当間176番1・1100番	1/100	A-3
図面名称	仕上表・平面図		

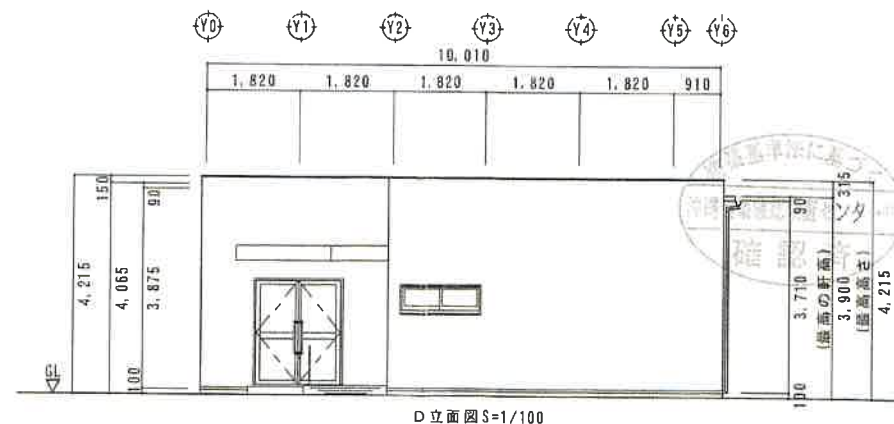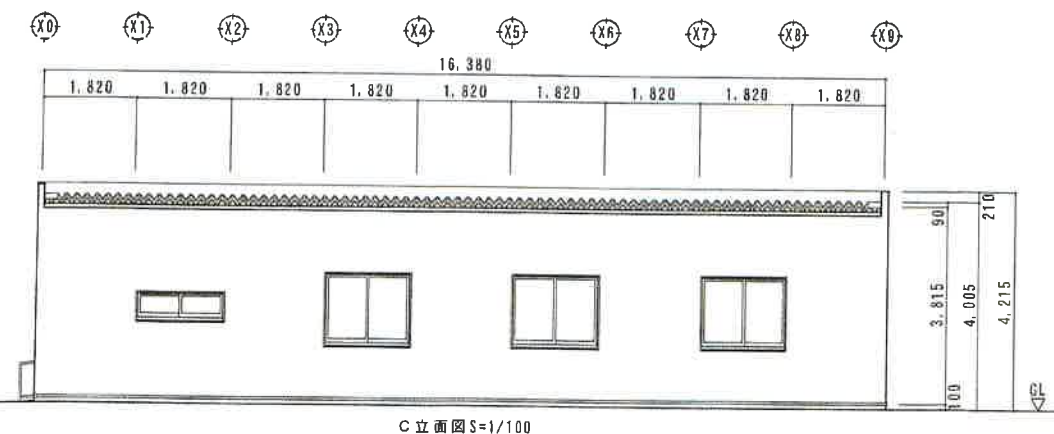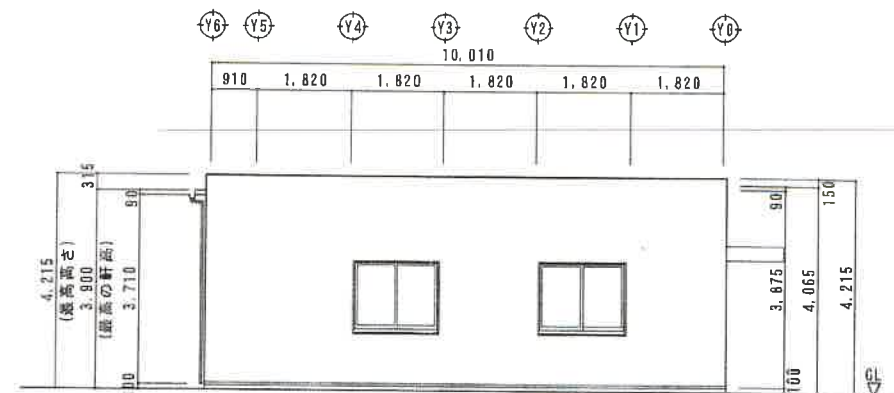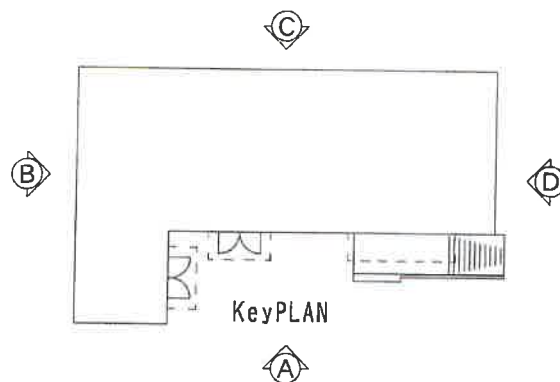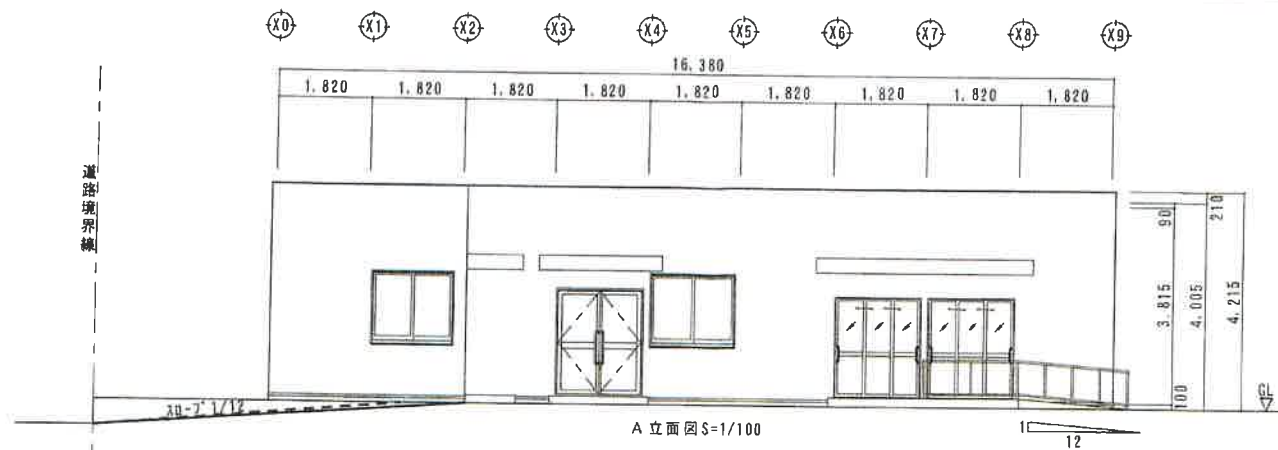


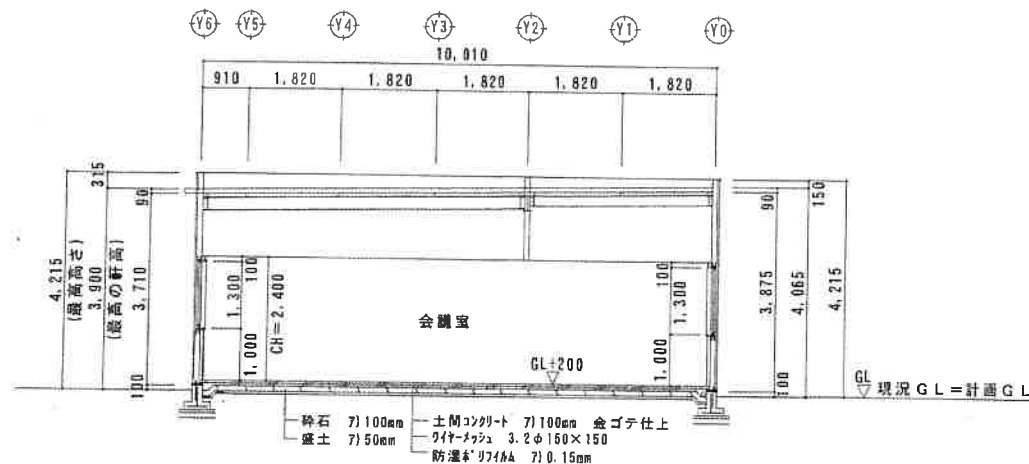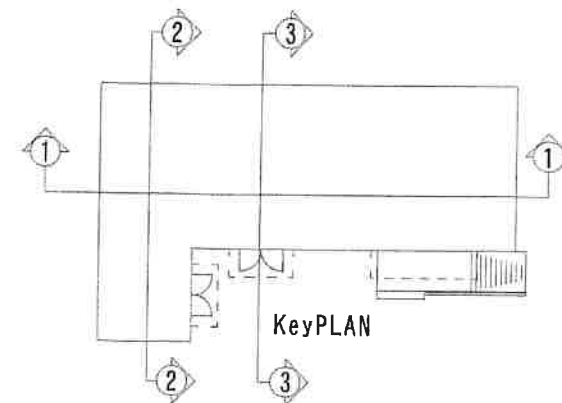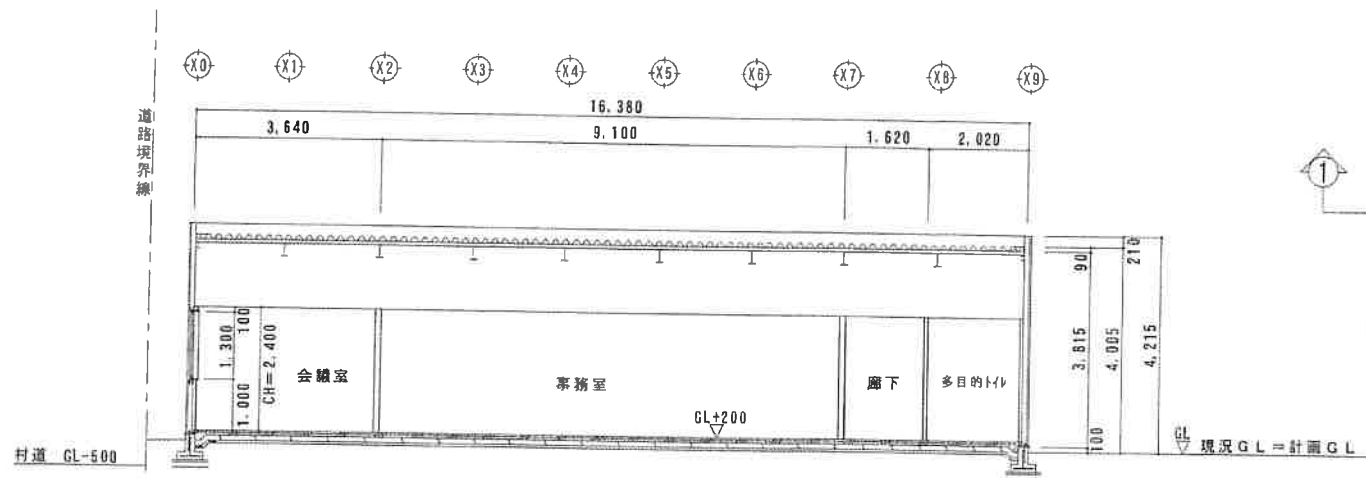


2~2断面図 S=1/100

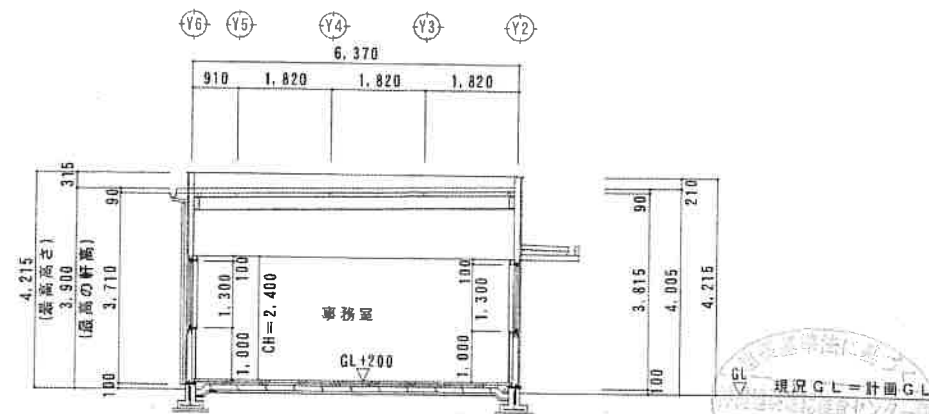


3~3断面図 S=1/100

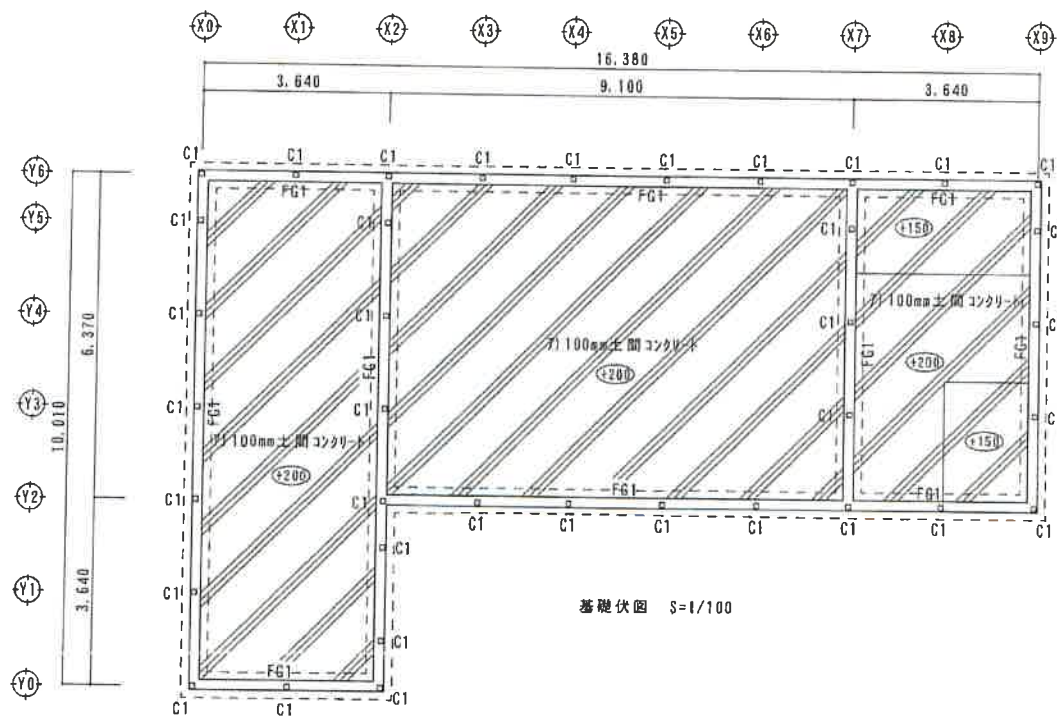

基礎伏図 S=1/100

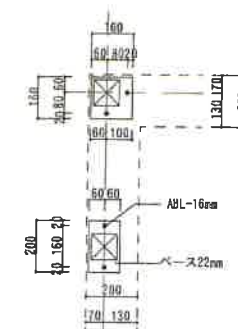

FG1伏図 S=1/20

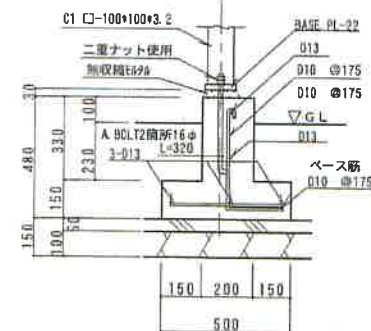

コンクリート強度 21N/mm²

※コンクリートは日本工業規格表示認定工場仕様とする。

こはつ一級建築設計事務所

〒903-0102 沖縄県中頭郡西原町字小那覇1151

TEL (098) 946-7788 FAX (098) 946-1042

事務所登録 第194-430号

一級建築士登録 第157467号

小波津

工事名称 中城村役場多目的施設建築工事

工事場所 中城村字当間176番1・1100番

図面名称 基礎伏図

縮尺 図面番号

1/100 S-1