



凡例

敷地境界線 (セツバック後)	-----
筆 界 線	-----
基 準 点	⊕ T401

給水管・污水管位置図

NO. 8+6.000 (E.P.)
X=28,971.809
Y=28,786.026

H24-201


污水管Φ200

給水管：Φ250(H10)

S=1/500 (A1) ・ S=1/1,000 (A3)





縦断図

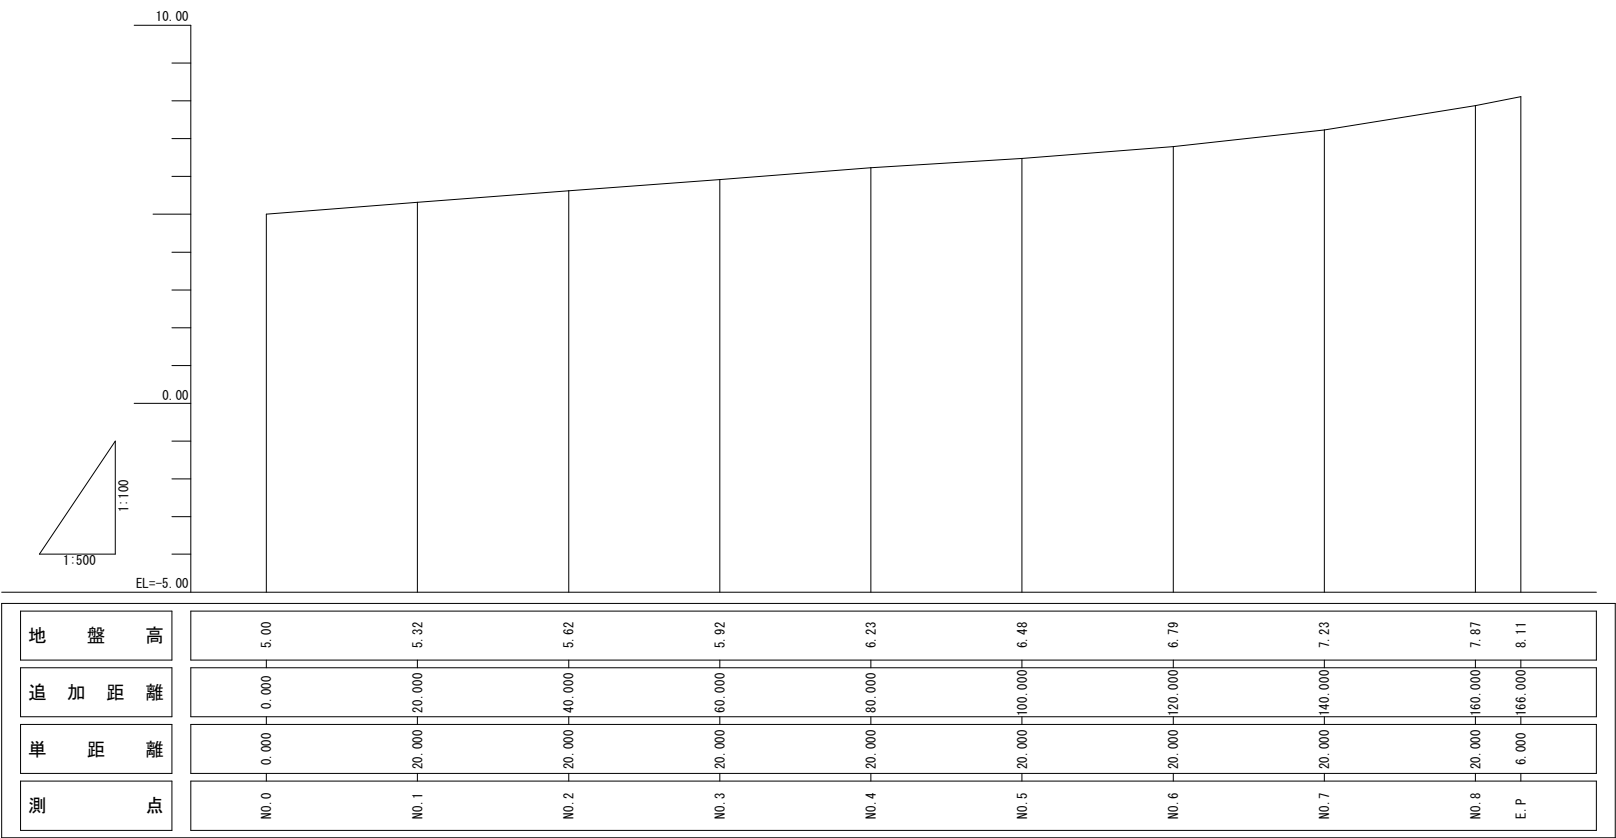



横断図 (4-1)

S=1/350

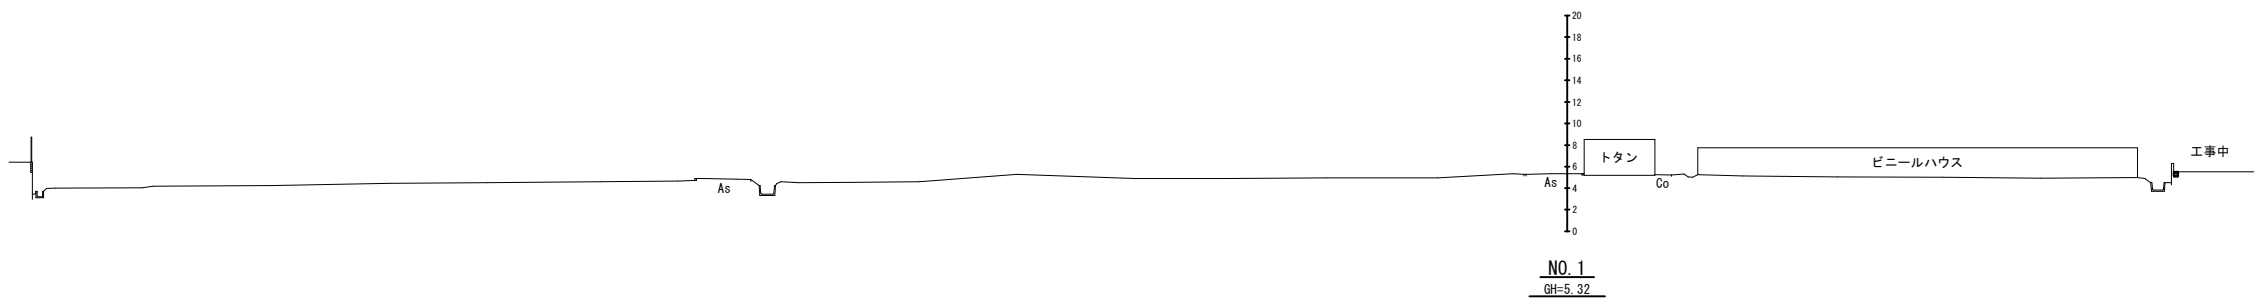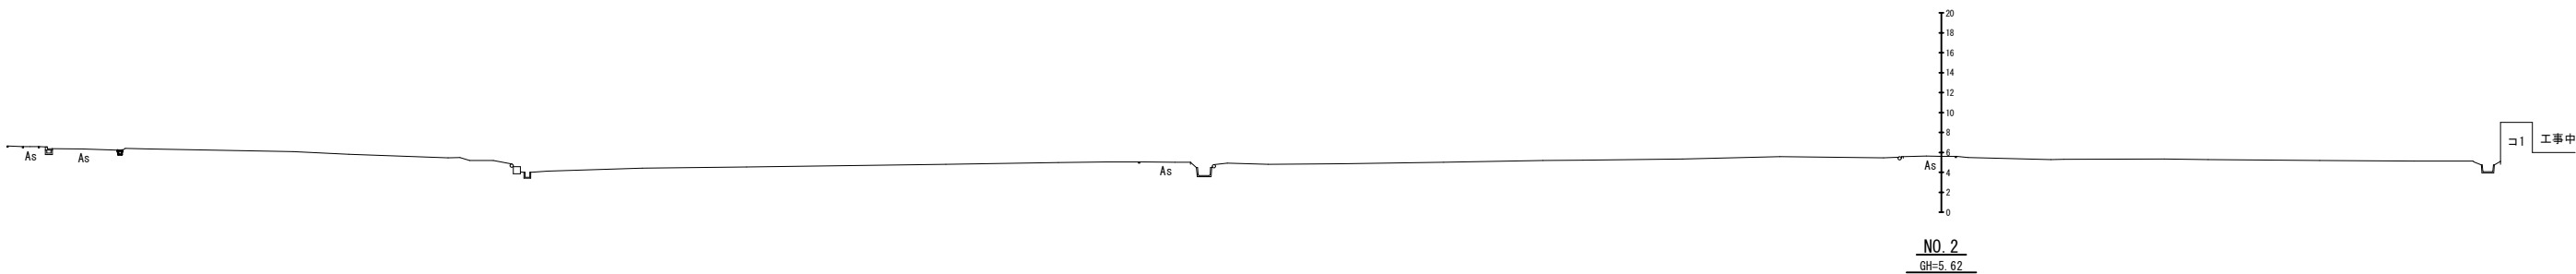


横断図 (4-2)

S=1/350

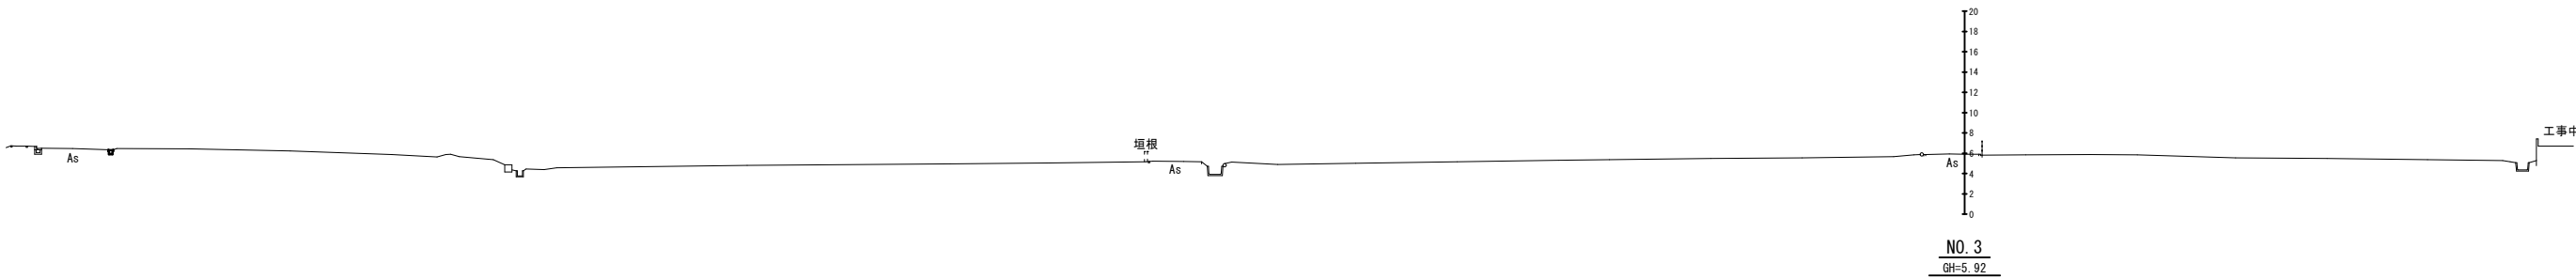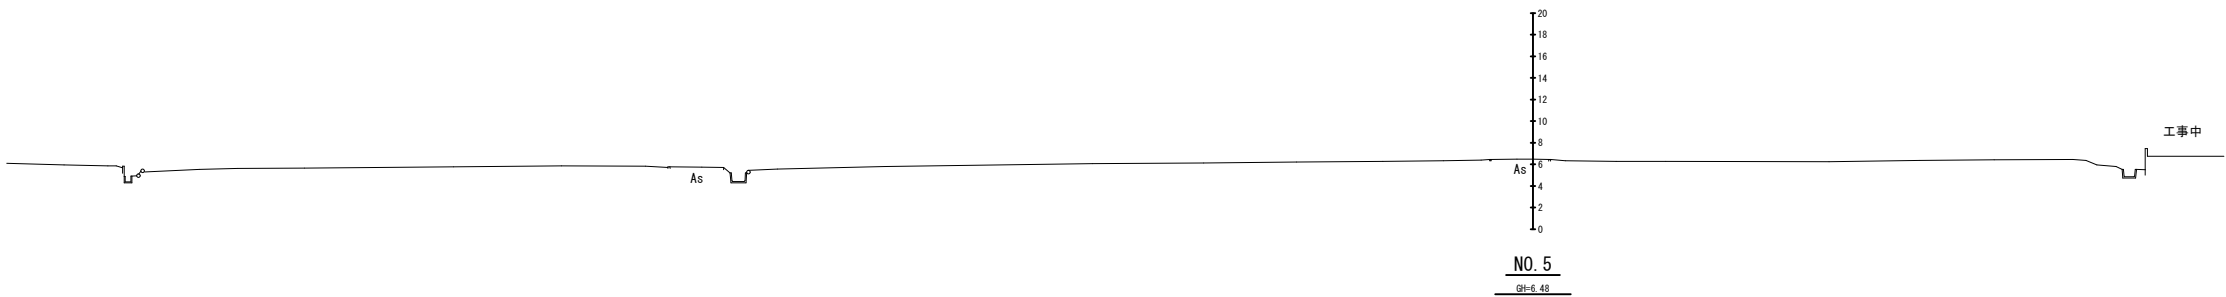


横断図 (4-3)

S=1/350

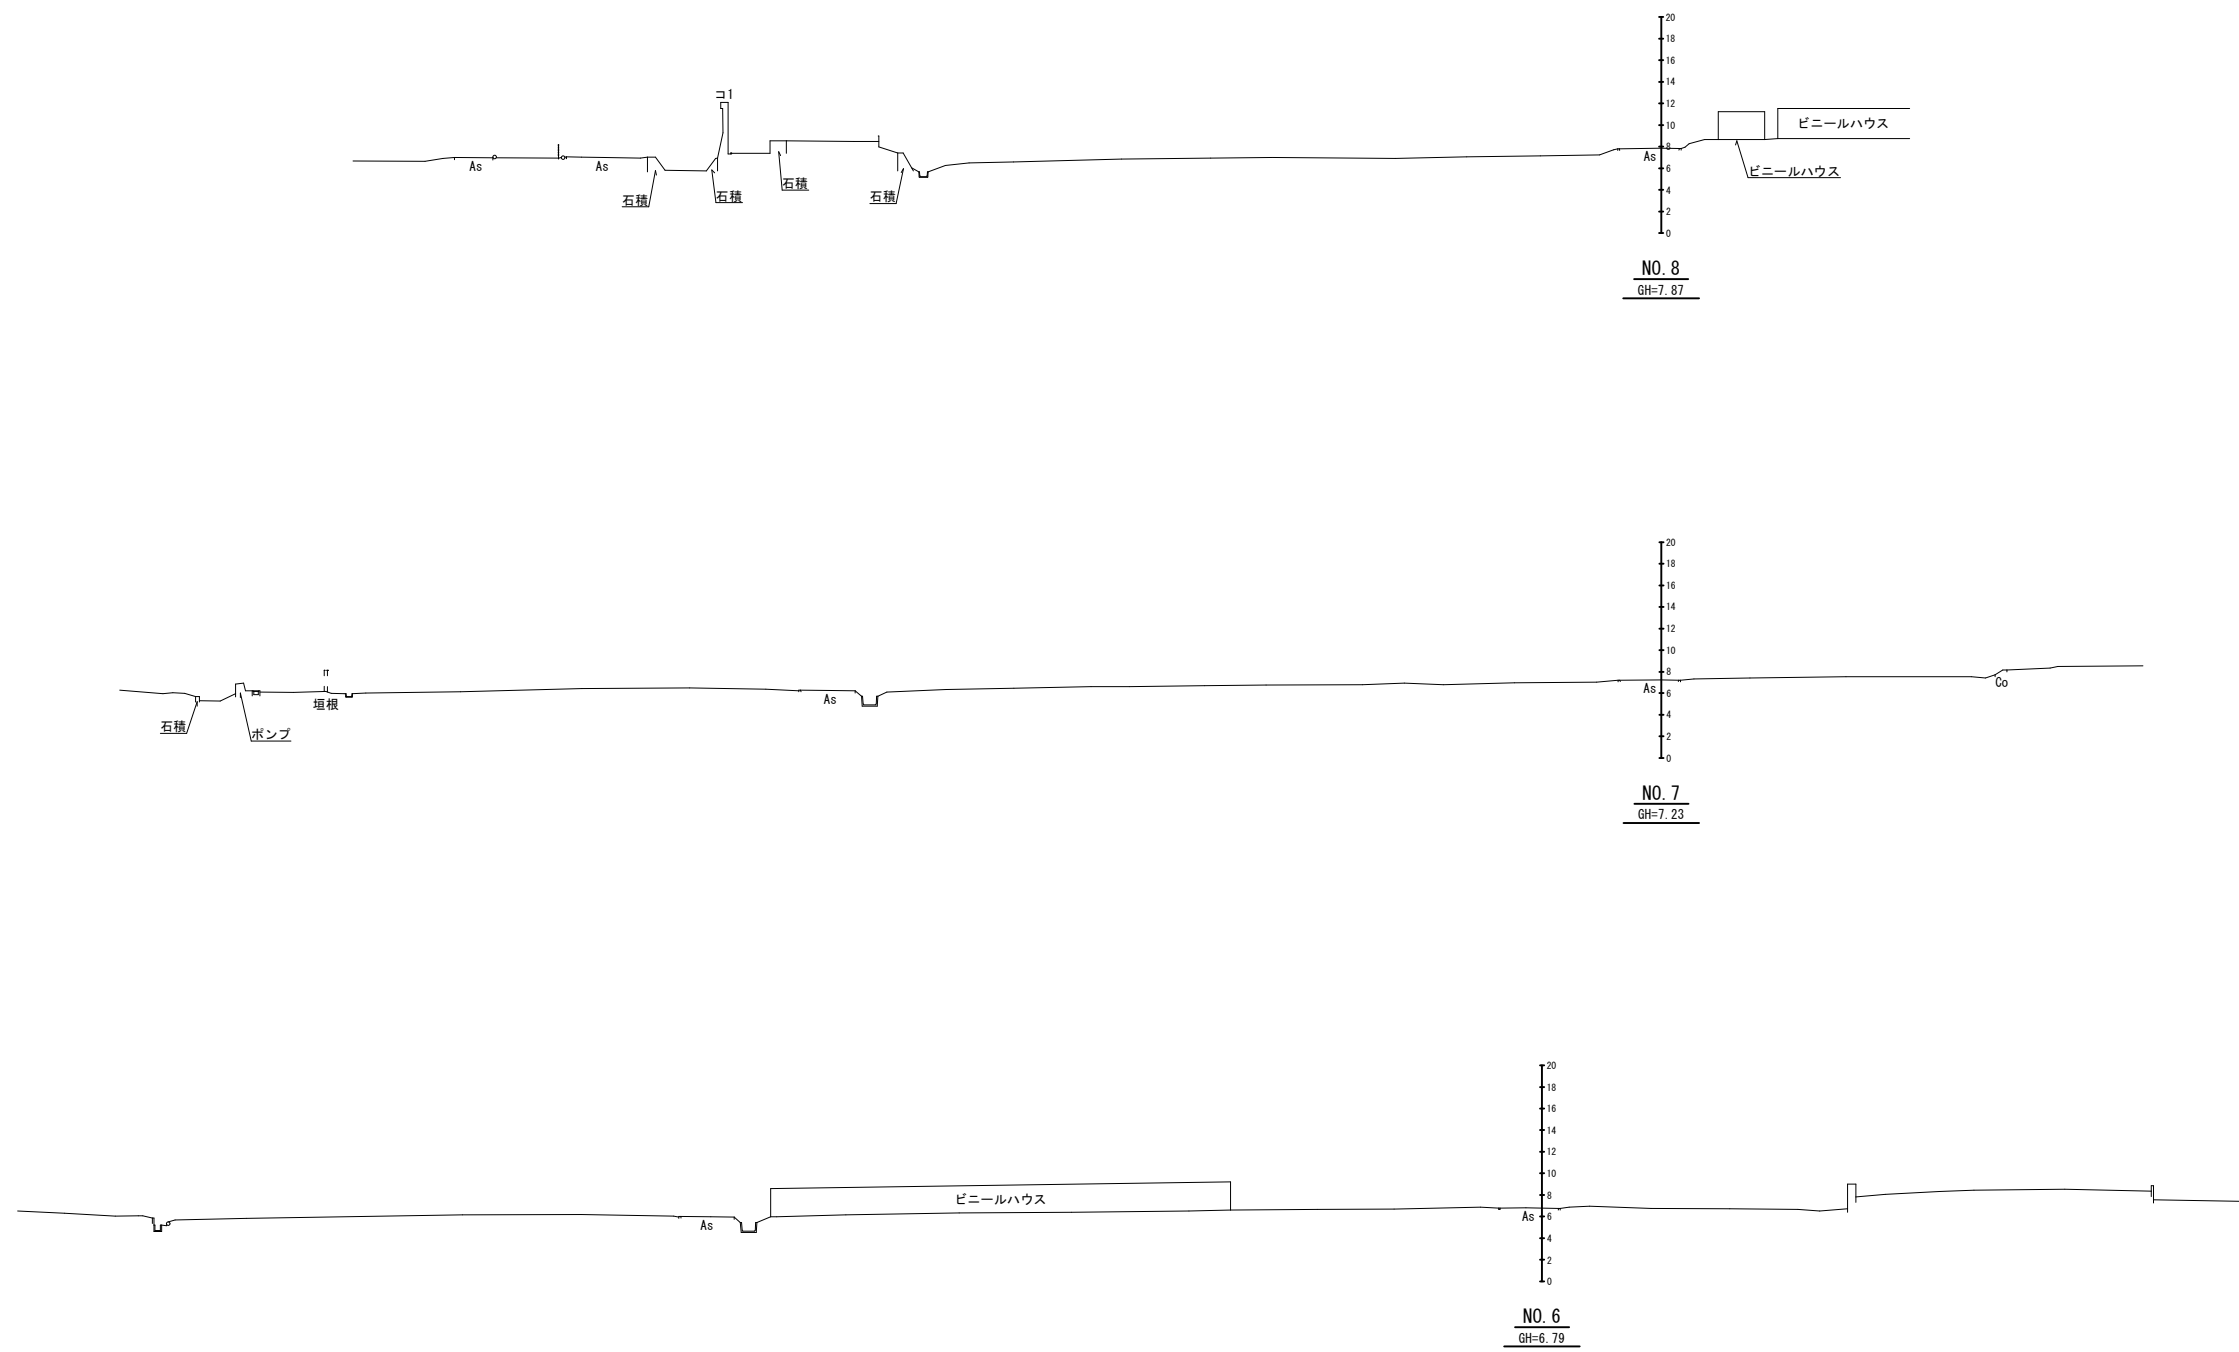

横断図 (4-4)

S=1/350

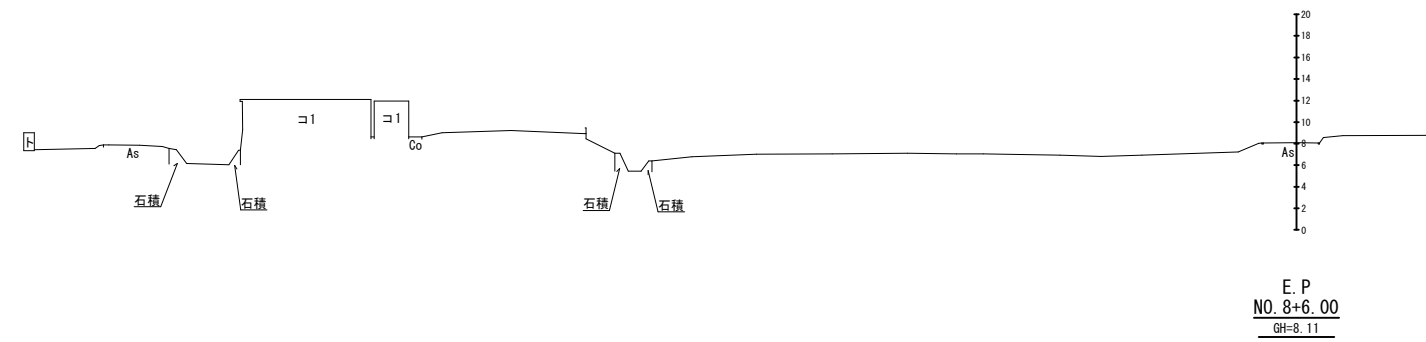

A-1区間 L=39.8 m
中学校建設工事計画の進入路となっているため、当該区間は計画しない

A LINE計画平面図 (参考)

S= (A1: 1/ 500
A3: 1/1000

A-2区間 L=34.7 m
歩道舗装 A=68.0 m2
ヒューム管φ600 L=32.1 m
集水樹1500×1500×1700 N=1 基
柵工取壊し L=33.6 m

A-3区間 L=195.6 m

歩道舗装 A=482.8 m2 ガードパイプ L=184.0 m 集水樹2500×2200×1700 N=1 基
転落防止柵 L=2.5 m

A-4区間 L=37.3 m

歩道舗装 A=49.2 m2
ガードパイプ L=38.0 m
可変側溝撤去復旧 L=35.0 m
400×400~1100
ヒューム管φ400撤去復旧 L=0.9 m
集水樹800×800×700 N=1 基
集水樹800×800×700 N=1 基
舗装版破砕撤去 t=3cm A=45.6 m2

A-5区間 L=21.0 m

ガードパイプ L=20.0 m

A-6区間 L=56.7 m

ガードパイプ L=56.0 m

A LINE

A LINE標準断面図 (参考)

S= (A1: 1/ 100
A3: 1/ 200

A-2区間

A-3区間

A-4区間

A-5区間

A-6区間

