



中城村公告第 12 号

中城農業振興地域整備計画の一部を変更するので、農業振興地域の整備に関する法律（昭和44年法律第58号）第13条第4項で準用する同法第11条第1項の規定に基づき公告し、一部変更後の中城農業振興地域整備計画（案）及び変更しようとする理由を記載した書面を下記1のとおり縦覧に供する。

中城村の住民は、縦覧に供された一部変更後の中城農業振興地域整備計画（案）に対して意見があるときは、下記2により中城村に意見書を提出することができる。

また、一部変更後の中城農業振興地域整備計画（案）のうち、農用地利用計画に係る農用地区域内にある土地の所有者及びその土地に関し権利を有する者で、当該農用地利用計画の変更案に異議があるときは、下記3により中城村に異議を申し出ることができる。

令和7年9月11日

中城村長 比 嘉 麻 乃



記

1 中城農業振興地域整備計画書一部変更(案)と変更理由書の縦覧期間及び縦覧場所

(1) 縦覧期間

令和7年9月11日から令和7年10月10日まで

(2) 縦覧期間

中城村役場 産業振興課

2 意見書の提出

(1) 提出先

中城村役場 産業振興課

(2) 提出方法

指定された意見書様式に必要事項を記入のうえ提出

(3) 提出期限

令和7年10月10日

(4) 意見書の処理

提出された意見書は、処理結果を農業振興地域整備計画の一部変更した旨の公告と併せて公告する

3 異議の申出

(1) 提出先

中城村役場 産業振興課

(2) 提出方法

指定された異議申出書様式に必要事項を記入のうえ提出

(3) 申出期限

令和7年10月11日から令和7年10月25日まで

整備計画変更事前協議調書

整備計画変更箇所		変更理由
ページ	行(表)	
39	表	農用地地番表
B-3地区の久場稻子原の農用地区域に含める地番の欄の555-2の後に「の一部」を追加する。		
40	表	農用地地番表
B-3地区の久場賀武道原の農用地区域に含める地番の欄の1018の後に「の一部」を追加する。		


中城村土地利用図

付図 1 号
土地利用計画図
中城村

中城農業振興地域整備 農用地利用計画
令和 7 年上期 変更箇所位置図



整理番号 No. 07-02 整理番号 No. 07-01

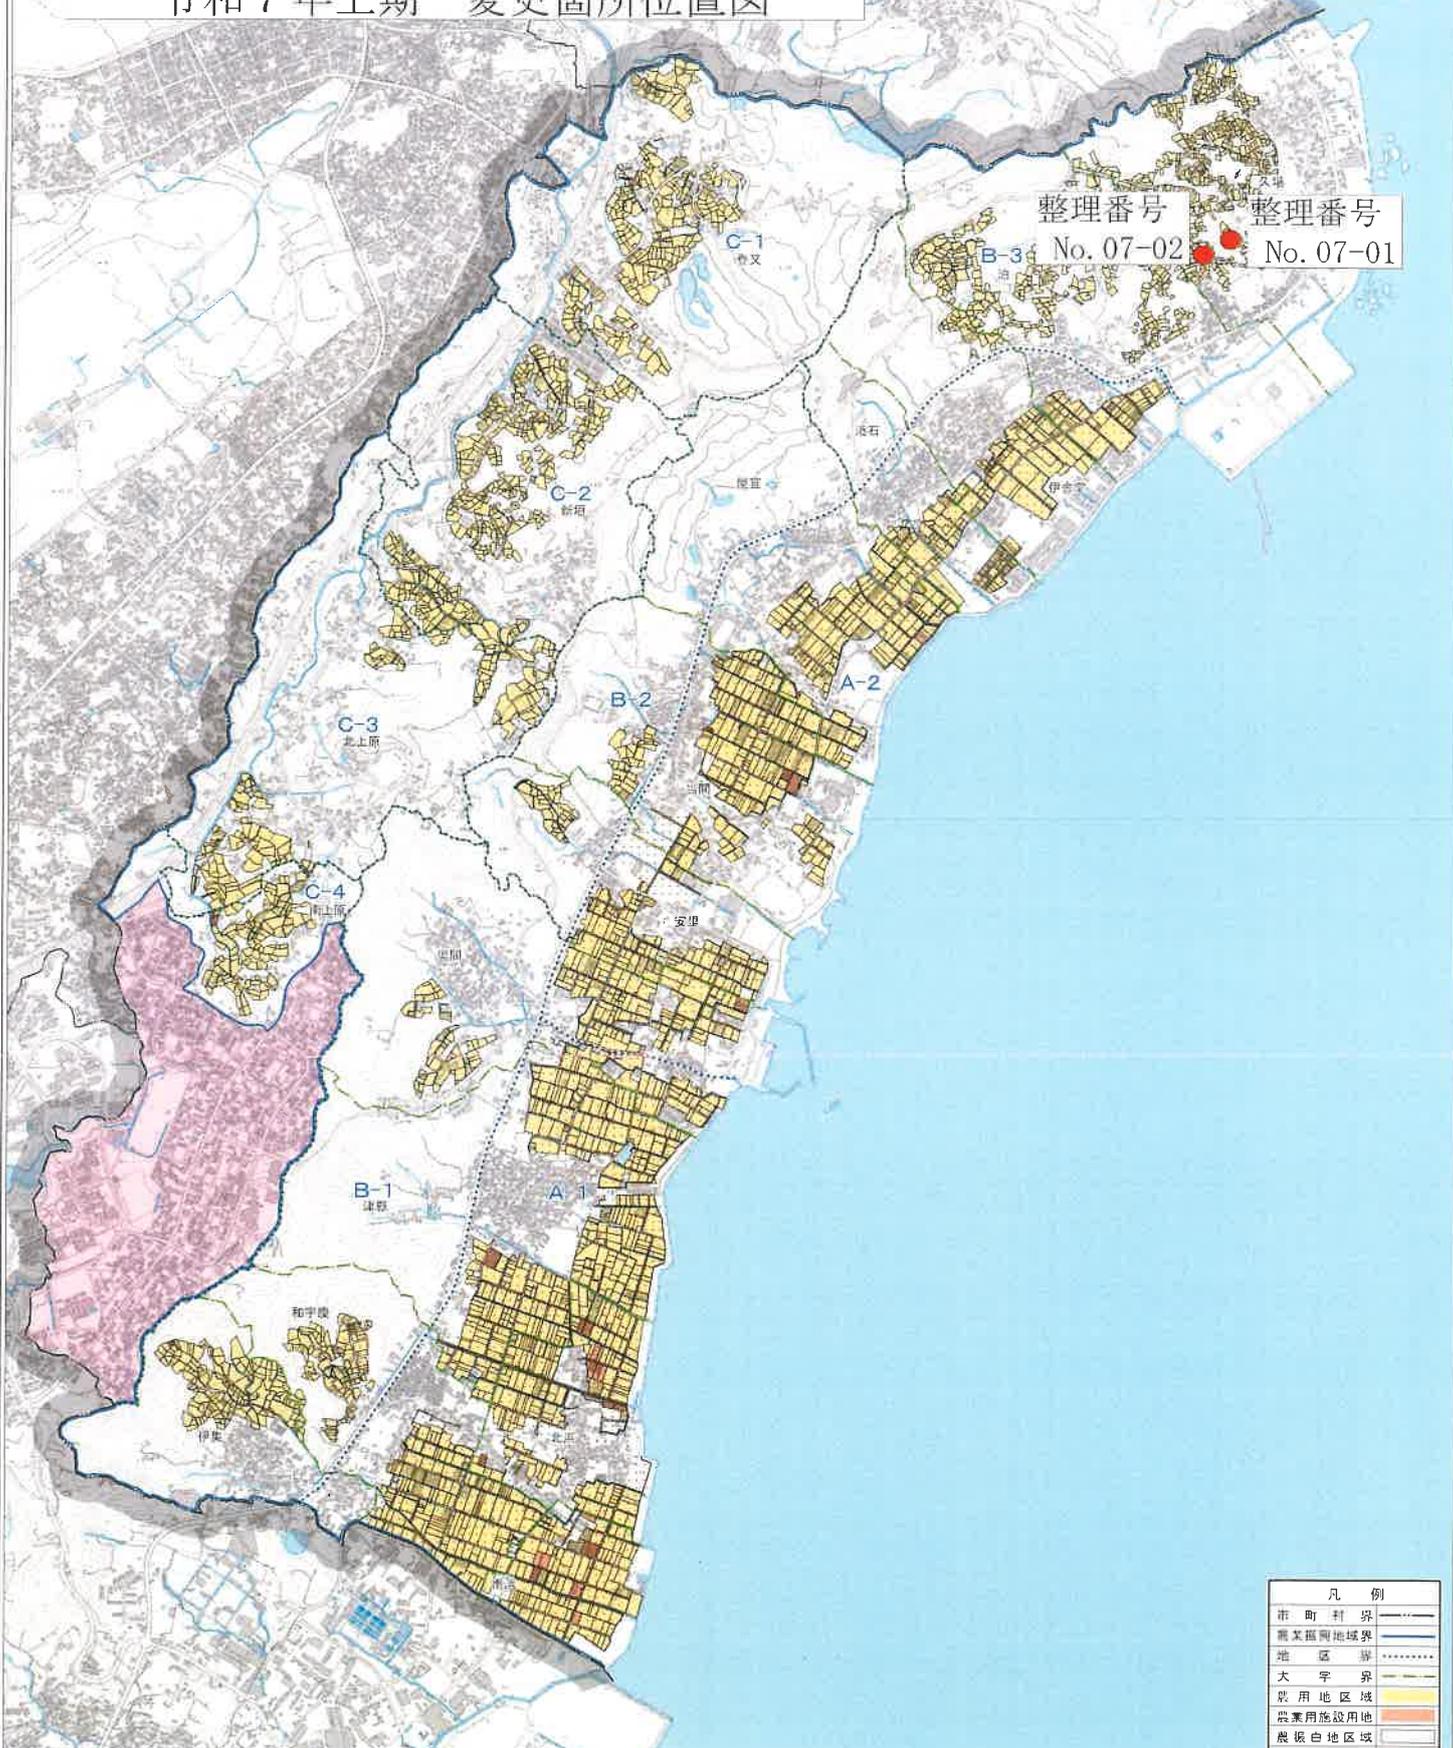

1/10,000

凡例	
市町村界	——
農業振興地域界	——
地区界
大字界	——
農用地区域	■
農業用施設用地	■
農振白地区域	■
市街化区域	■
土地改良区	■

地域指定年度	昭和49年度
計画策定年度	昭和51年度
計画見直し年度	昭和60年度
	平成5年度
	平成15年度
	平成30年度
	令和5年度


中城農業振興地域整備計画書

令和6年3月

沖縄県中頭郡中城村

地区 区域名	区域の範囲		農用地区域に含める地番 (現況森林・原野等)					
	大字	小字						
B-3	久場	稲子原	551-3の一部(別図33)	553	555-1	555-2の一部	556	
			557	558	559	560	562	563
			566	572	579	625-1	635-1	636-1
			637-2	638-1	638-2	638-3	638-4	641
			642	643-1	643-2	646-1	647-1	648-2
			南風原	665-1	665-2	666-1	667	668-1
		669-3	670-1	672	673	674	675	
		676	677-1	678-1	679-1	680-1	681	
		682	683	684-1	686-1	686-4	689-1	
		691-1	691-3	693-1	695-1	697-1	699	
		700	701-1	702-1	703	704	705	
		706	707	708	709	710	712-1	
		713-1	714	716-1	722-1	722-4		
		723の一部(別図34)		724-2	724-3	725	728-1	
		730-1	730-2	735-1	738-1	740-1	741-1	
		742	743	745	747	749	750-1	
		751-1	752-1	753-1	754-1の一部(別図34)			
		755-1の一部(別図34)		756-1	757-1の一部(別図34)			
	758-1の一部(別図34)		758-2	759	760-1			
	761-1の一部(別図34)		762-1	764-1	765-1	766-1		
	767	768-1	768-2	769-1	770-1	771-1		
	771-2	773	774	775	778-1	779-1		
	780	781	782-1	783-1	785	786		
	787	789-1	789-2	790-1	791	792-1		
	793	794	795	796	797-1	798-1		
	799	800-1	801-1	802-1	803	804		
	805	806	807	809	810			
		台城原	814-1	816-1	817-1	819-1	820-1	820-2
			821	822-1	825-1	826-1	859-1	860
			861	862	863-1	864	865	866
			871	872	874	886	887	889
			893	894-1	896	897-1	897-2	899
			907	912-1	912-2	913-1	914-1	914-3
			915	918-1	920-1	920-2	921-1	922-1
			924-1	925-1	925-3	926-1	926-3	927-1
			930-1	932	938-1の一部(別図35)		939-1	939-2
	940-1		941	942-1	942-2	943-1	943-2	
	944		945	946	947-1	955	956	
	958-1		959-1	959-2	960			


農用地区区域地籍図(別図62 久場1018番地)

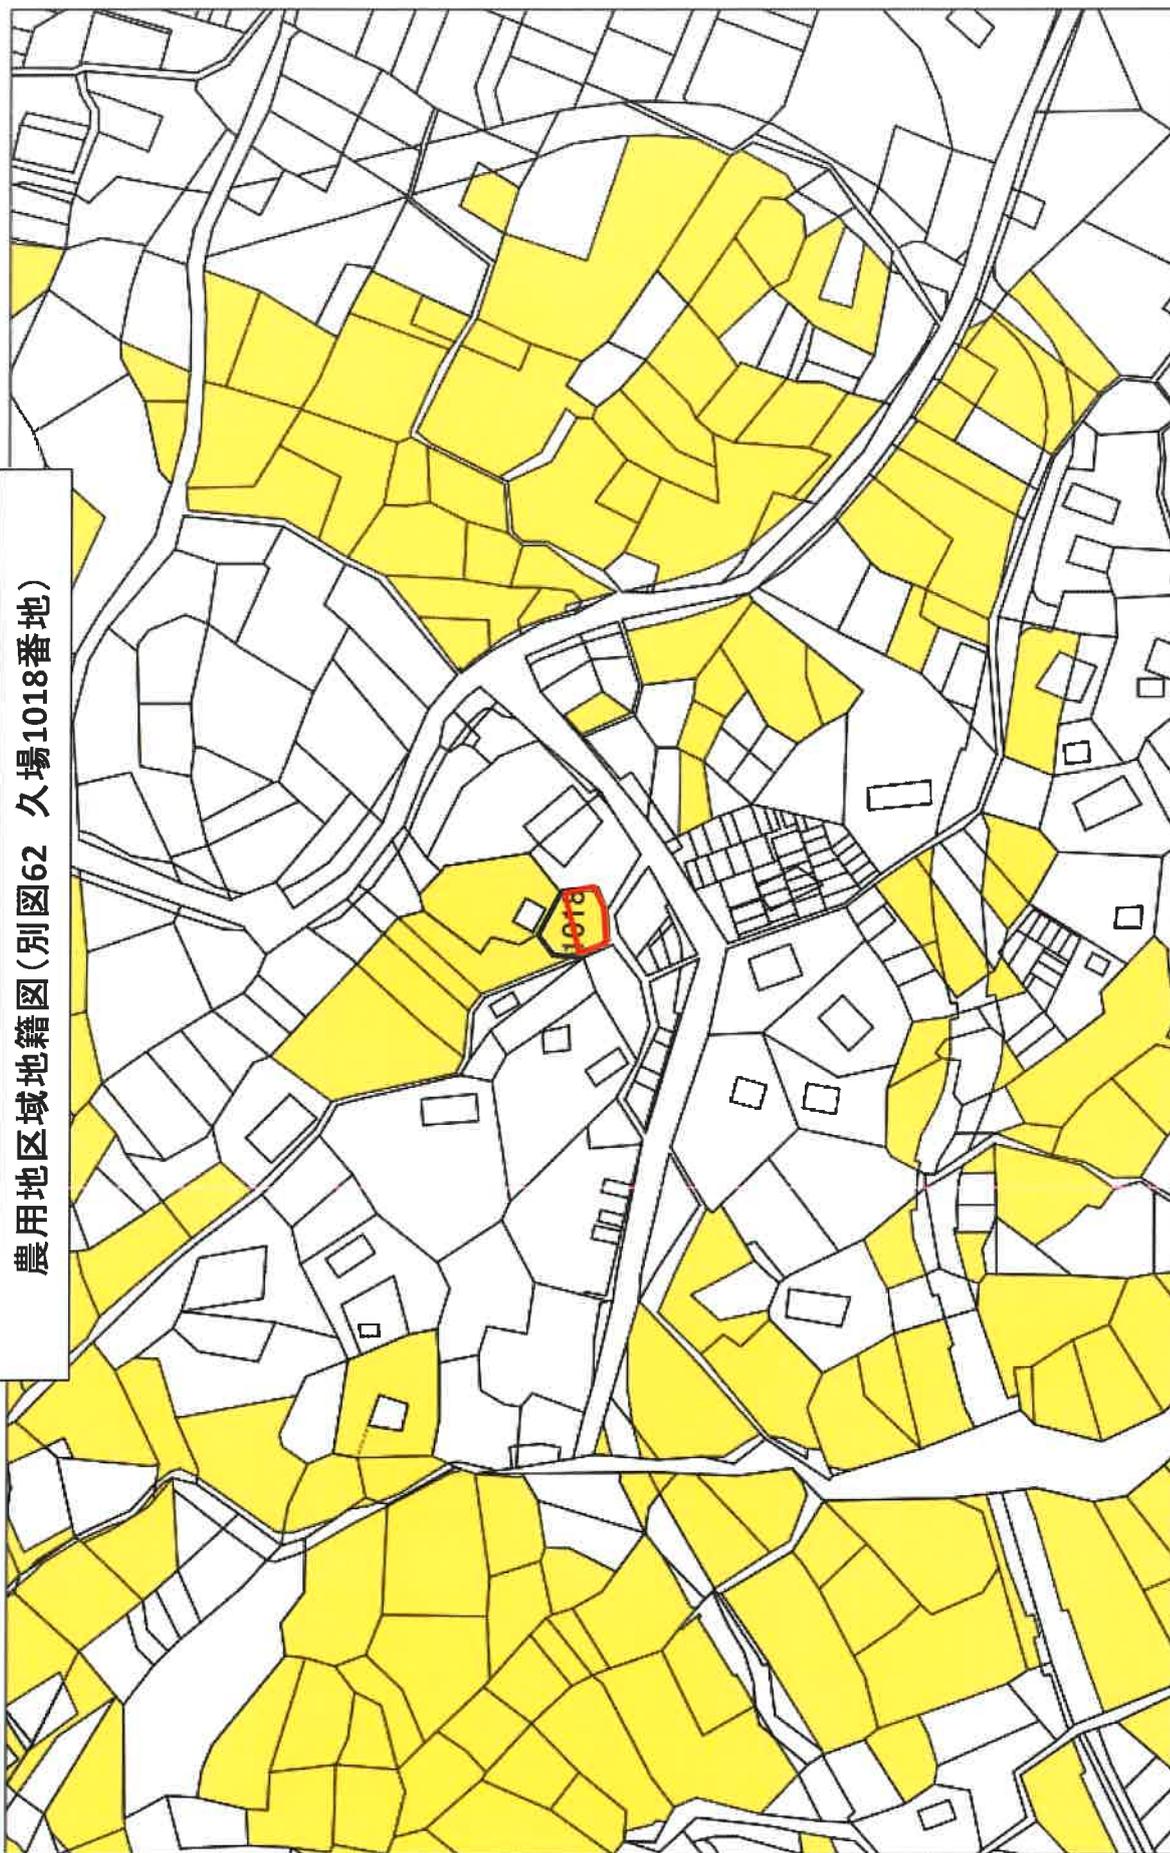

凡例

- 農用地区区域
- 一部除外申請範囲

農用地区区域地籍図(別図61 久場555番地2)

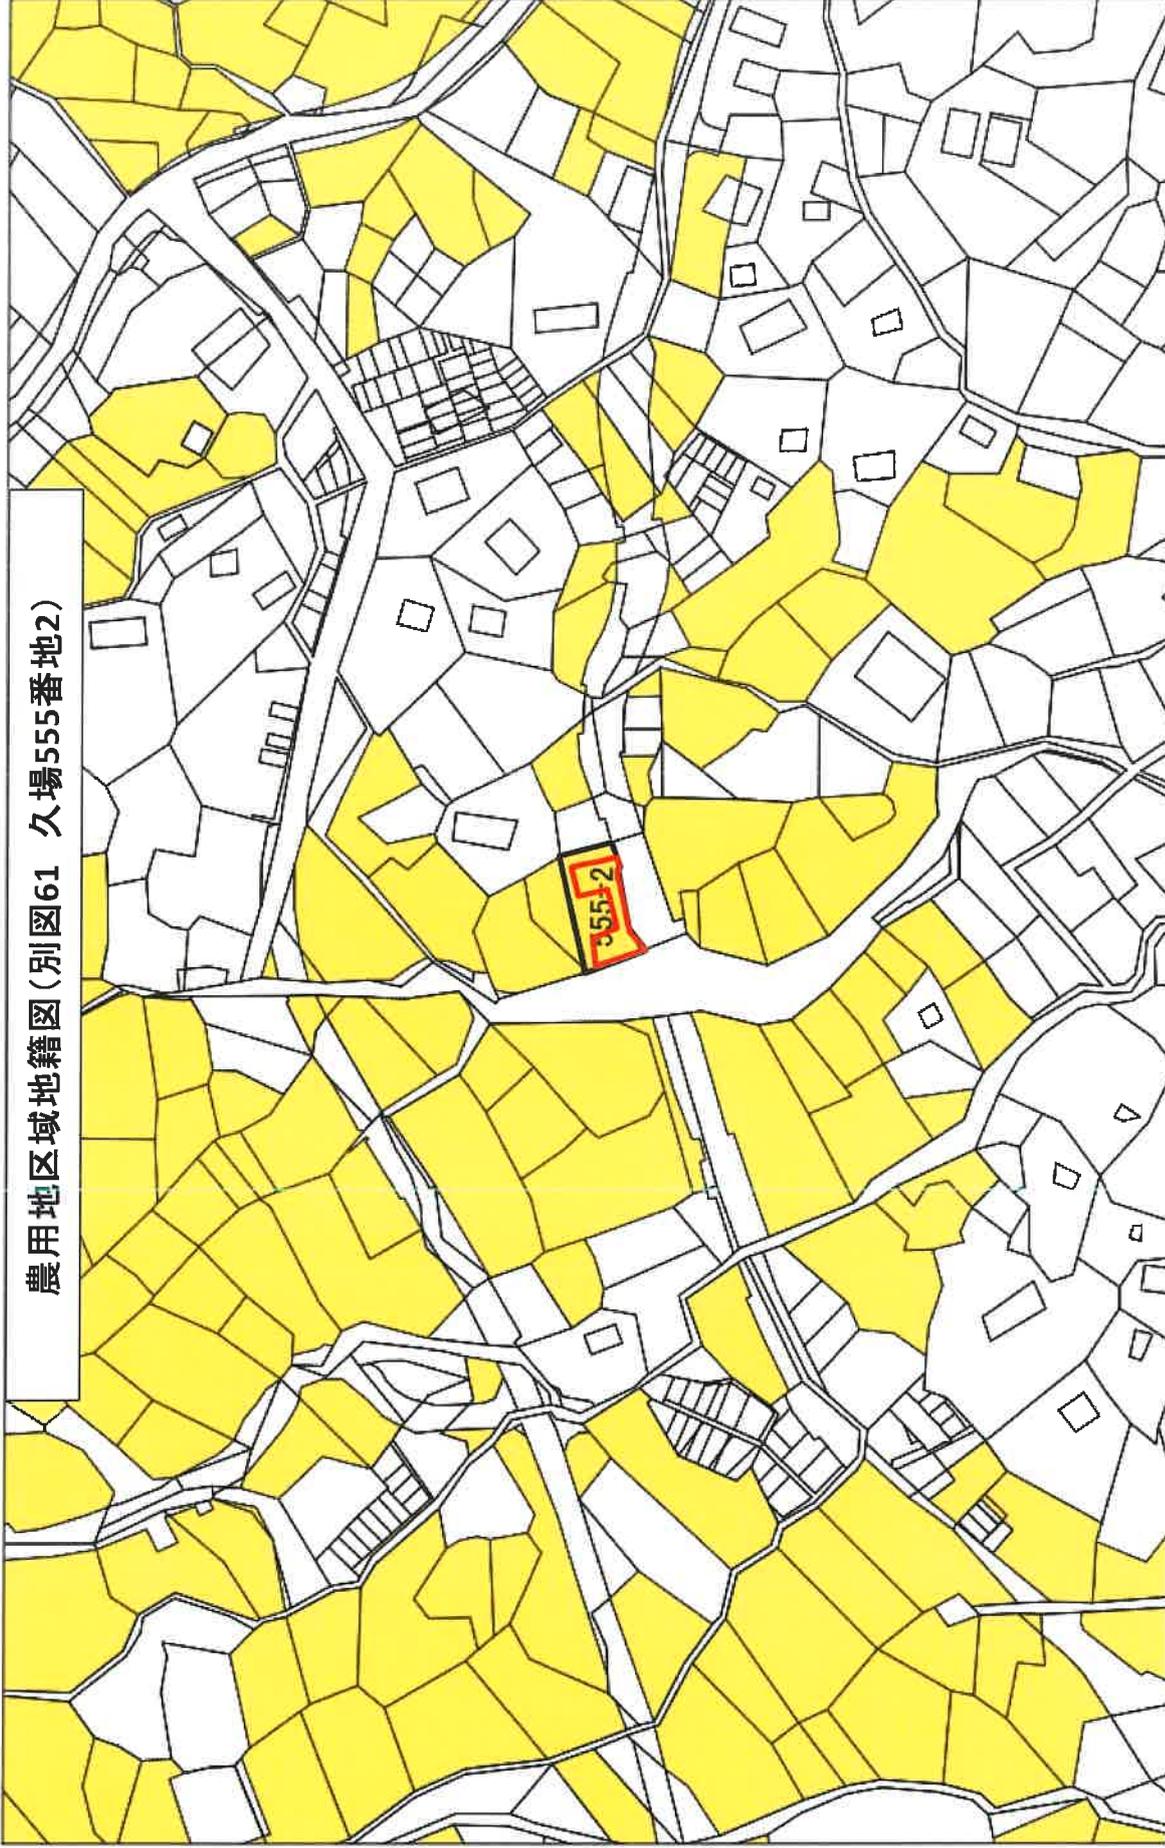

凡例

- 農用地区区域
- 一部除外申請範囲

中城農業振興地域整備計画の一部変更に関する異議申立書

※異議申立書を提出できるのは、農用地区域内の土地の所有者及び権利者を有する方のみです。

氏名	
住所	
連絡先	電話番号: () 電子メールアドレス
全体に対する異議申立	
(※具体的に記入して下さい)	
個別内容に対する異議申立	
(※具体的に記入して下さい)	

※(記入いただいた個人情報は公表いたしません)

中城農業振興地域整備計画の一部変更に関する意見書

※意見書を提出できるのは、中城村に住所を有する方のみです。

氏名	
住所	
連絡先	電話番号: () 電子メールアドレス
全体に対する意見	
(※具体的に記入して下さい)	
個別内容に対する意見	
(※具体的に記入して下さい)	

※(記入いただいた個人情報は公表いたしません)