



中城村公告第13号

中城農業振興地域整備計画の一部を変更するので、農業振興地域の整備に関する法律（昭和44年法律第58号）第13条第4項で準用する同法第11条第1項の規定に基づき公告し、一部変更後の中城農業振興地域整備計画（案）及び変更しようとする理由を記載した書面を下記1のとおり縦覧に供する。

中城村の住民は、縦覧に供された一部変更後の中城農業振興地域整備計画（案）に対して意見があるときは、下記2により中城村に意見書を提出することができる。

また、一部変更後の中城農業振興地域整備計画（案）のうち、農用地利用計画に係る農用地区域内にある土地の所有者及びその土地に関し権利を有する者で、当該農用地利用計画の変更案に異議があるときは、下記3により中城村に異議を申し出ることができる。

令和6年11月27日

中城村長 比嘉



記

1 中城農業振興地域整備計画書一部変更(案)と変更理由書の縦覧期間及び縦覧場所

(1) 縦覧期間

令和6年11月27日から令和6年12月27日まで

(2) 縦覧期間

中城村役場 産業振興課

2 意見書の提出

(1) 提出先

中城村役場 産業振興課

(2) 提出方法

指定された意見書様式に必要事項を記入のうえ提出

(3) 提出期限

令和6年12月27日

(4) 意見書の処理

提出された意見書は、処理結果を農業振興地域整備計画の一部変更した旨の公告と併せて公告する

3 異議の申出

(1) 提出先

中城村役場 産業振興課

(2) 提出方法

指定された異議申出書様式に必要事項を記入のうえ提出

(3) 申出期限

令和6年12月28日から令和7年1月11日まで

整備計画変更事前協議調書

整備計画変更箇所			変 更 内 容	変 更 理 由
ページ	行(表)	変更項目		
33	表	農用地地番表	A-2地区の安里下原の農用地区域に含める地番の欄の213、219-1、249-1を削除する。	村道認定のため
33	表	農用地地番表	A-2地区の当間佐久川原の農用地区域に含める地番の欄の582-1、586-2を削除する。	村道認定のため


地域指定年度	昭和49年度
計画策定年度	昭和51年度
計画見直し年度	昭和60年度
	平成 5 年度
	平成15年度
	平成30年度
	令和 5 年度

中城農業振興地域整備計画書

令和6年3月


沖縄県中頭郡中城村

地区 区域名	区域の範囲		農用地区域に含める地番 (現況森林・原野等)					
	大字	小字						
A-2	安里	桃原	96-2	96-3	96-4	96-5	96-6	96-7
			97-1	100-2	100-3	100-4	101-1	101-2
			103-1	103-2	105-1	105-2	108-2	115
			116	117	119-1	119-2	120-1	120-2
			121-1	121-2	122	124-1	124-2	125-1
			125-2	126	127	128	129	130-1
			131-1	131-2	135	137	138-1	138-2
			139	142	144-1	144-2	147	149
			150-1	150-2	150-3	151-3	151-5	151-6
			151-7					
		下原	213	216	217	219-1	220	219-1
B-2	安里	後原	357	359	360	361	362	363
			364	365	366-3	366-4	366-5	366-6
			367	368-1	368-2	368-3	369-1	369-2
			369-3	370-1	370-2	370-3	371-1	371-2
			372	373-1	373-2	374-1	374-2	374-3
			375	376	377-1	377-2	377-3	378
			379	382-1	382-2	382-3	383-1	383-2
			384-1	384-2	384-3	385-1	385-2	385-3
			386-1	386-2	387-1	387-2	387-3	387-4
			387-5	387-6	387-7	387-8	387-9	388-1
			388-2	388-3				
	当間	平原	392	405	406	407	408	410
			411	412の一部(別図18)		421-1	421-2	422
			427	428	429	430	431	
		久保原	504	532	533	534	535	536
			537	538	539	543の一部(別図19)		544
			545	546	547	548-4		
		佐久川原	569-1	570	571-1	571-2	571-3	572
			573-1	576	577	578	580-1	580-3
			581-1	581-2	582-1	586-2		
		浜原	705	708	714-1	714-2	715	718
			721	722	724	725	727	728
			729	731-1	731-2	732-1	732-2	734
			735	738	740	741		
A-2	当間	前原	801	802	810	812	813	815-2
			816	817	818-1	818-2	819	823-1
			823-5	835-1	835-2	849	850	859
			860	861-1	861-2	861-3	861-4	862-1
		佐久川原						

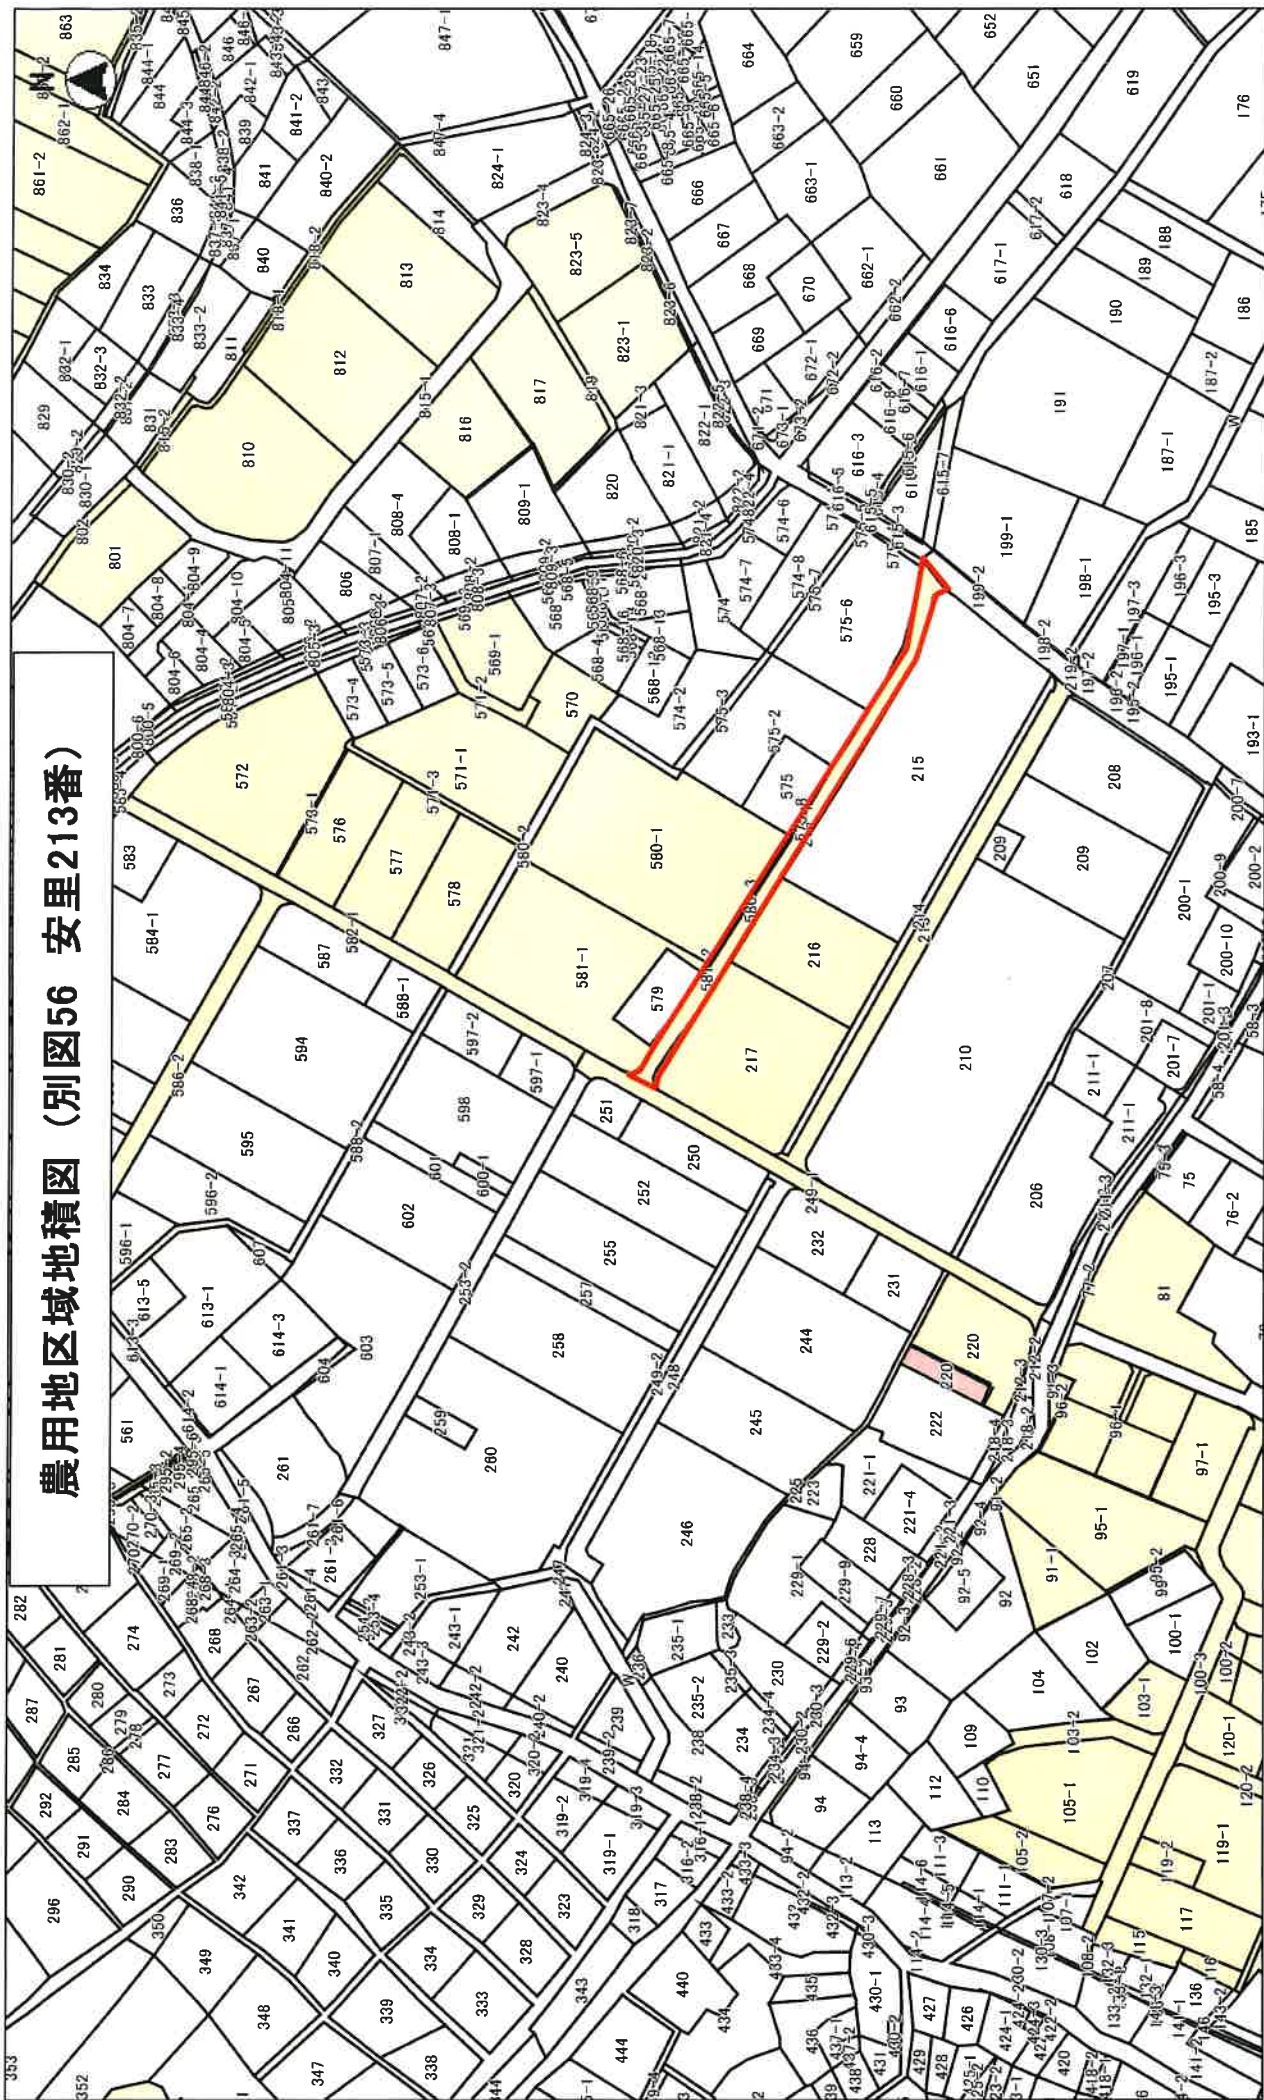


農用地区域地積図 (別図56 安里213番)

この地図は参考図です。権利関係の確認には使用できません。

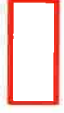	一部除外申請力所
	農用地区域

縮尺 1 : 2500



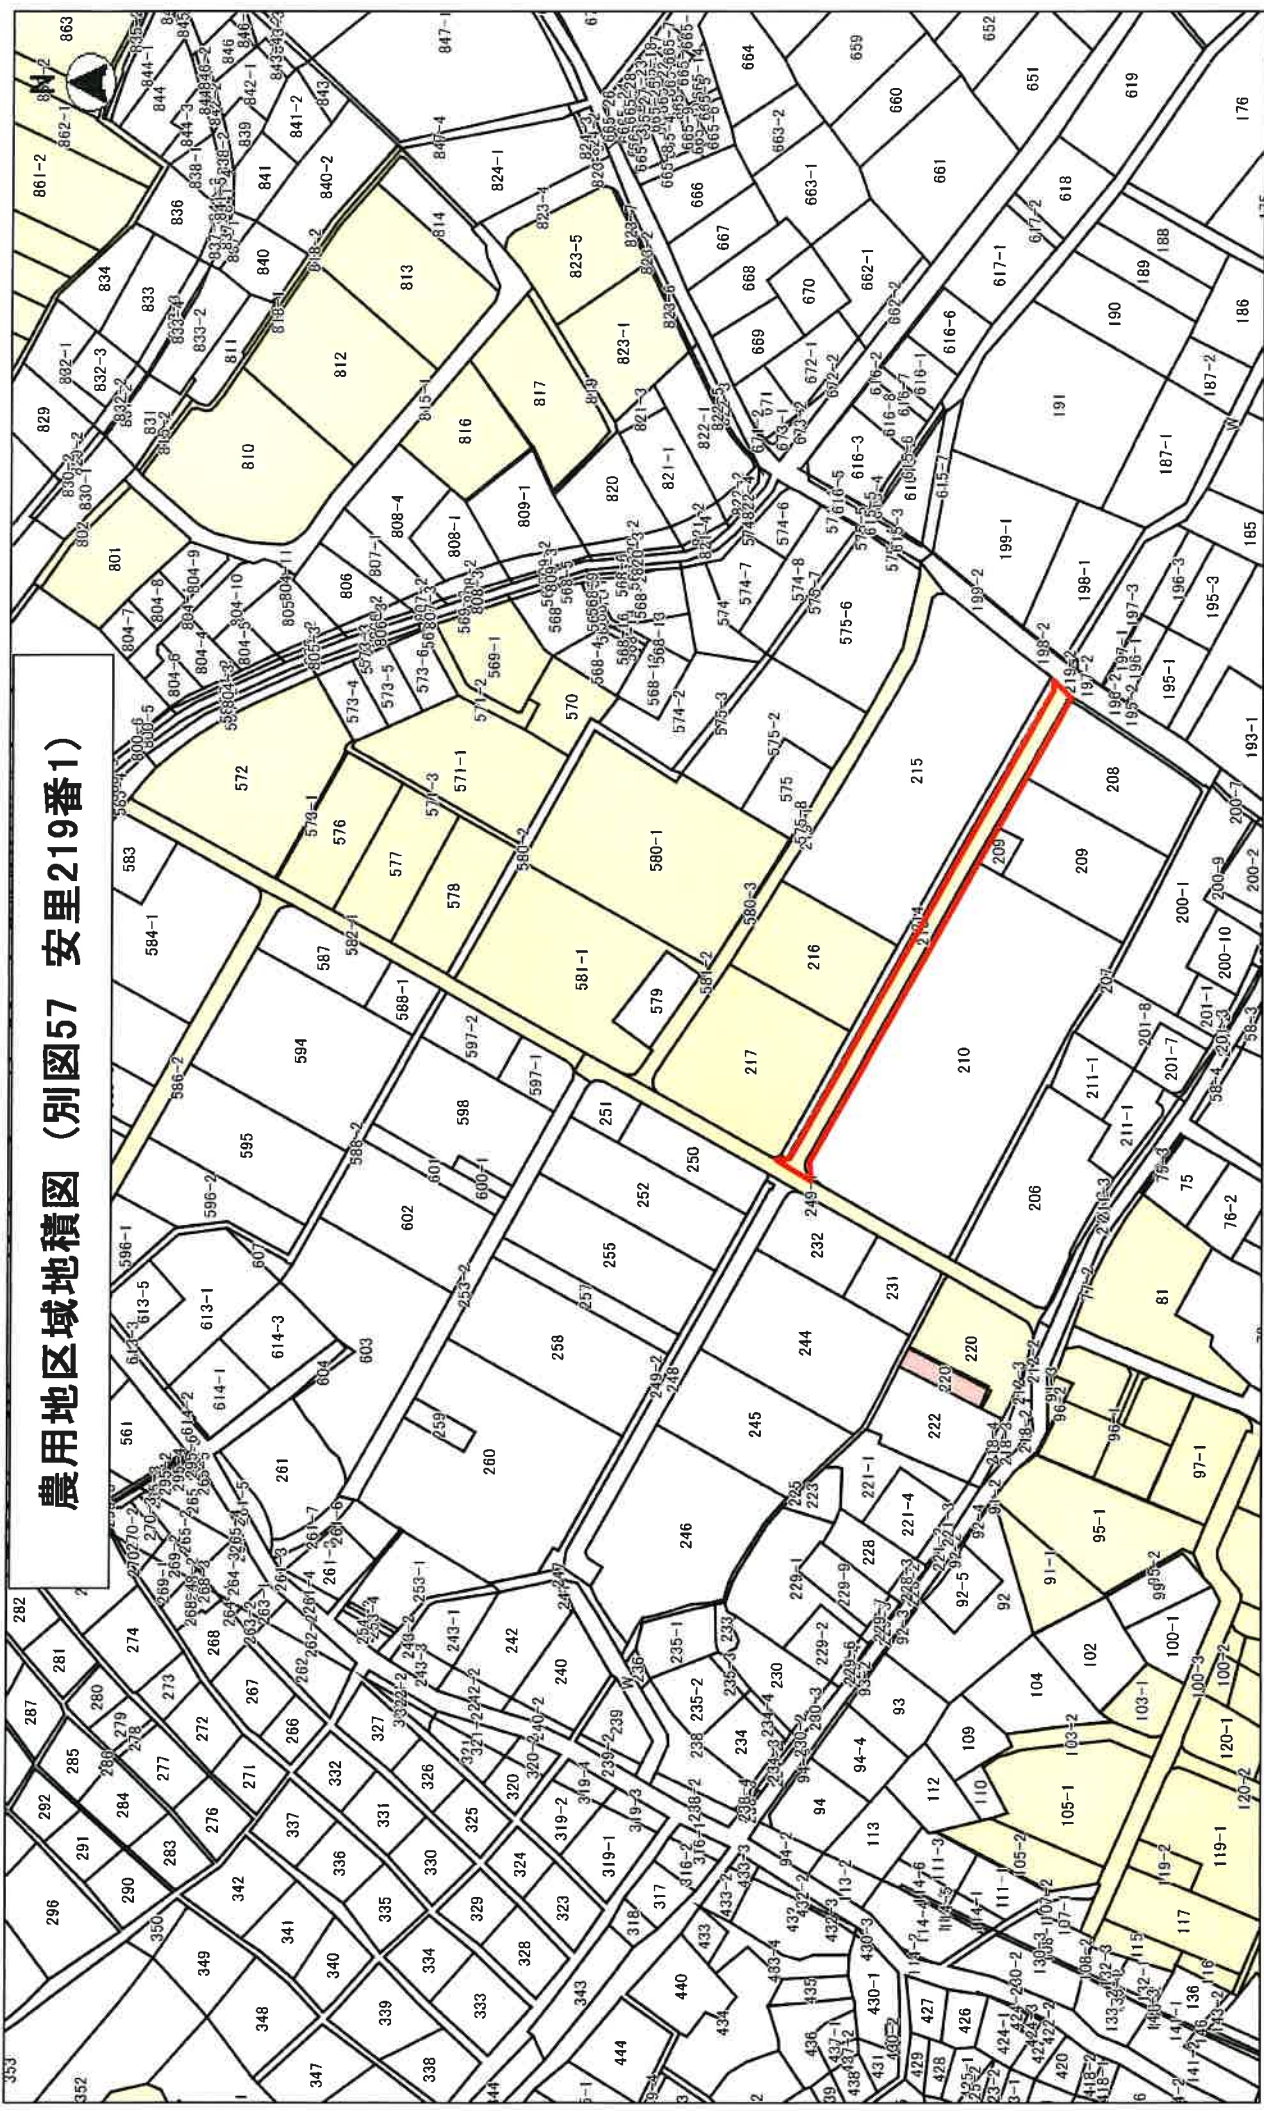

農用地区域地積図 (別図57 安里219番1)


この地図は参考図です。権利関係の確認には使用できません。

縮尺 1 : 2500




	一部除外申請力所
	農用地区域

農用地区域地積図 (別図58 安里249番1)

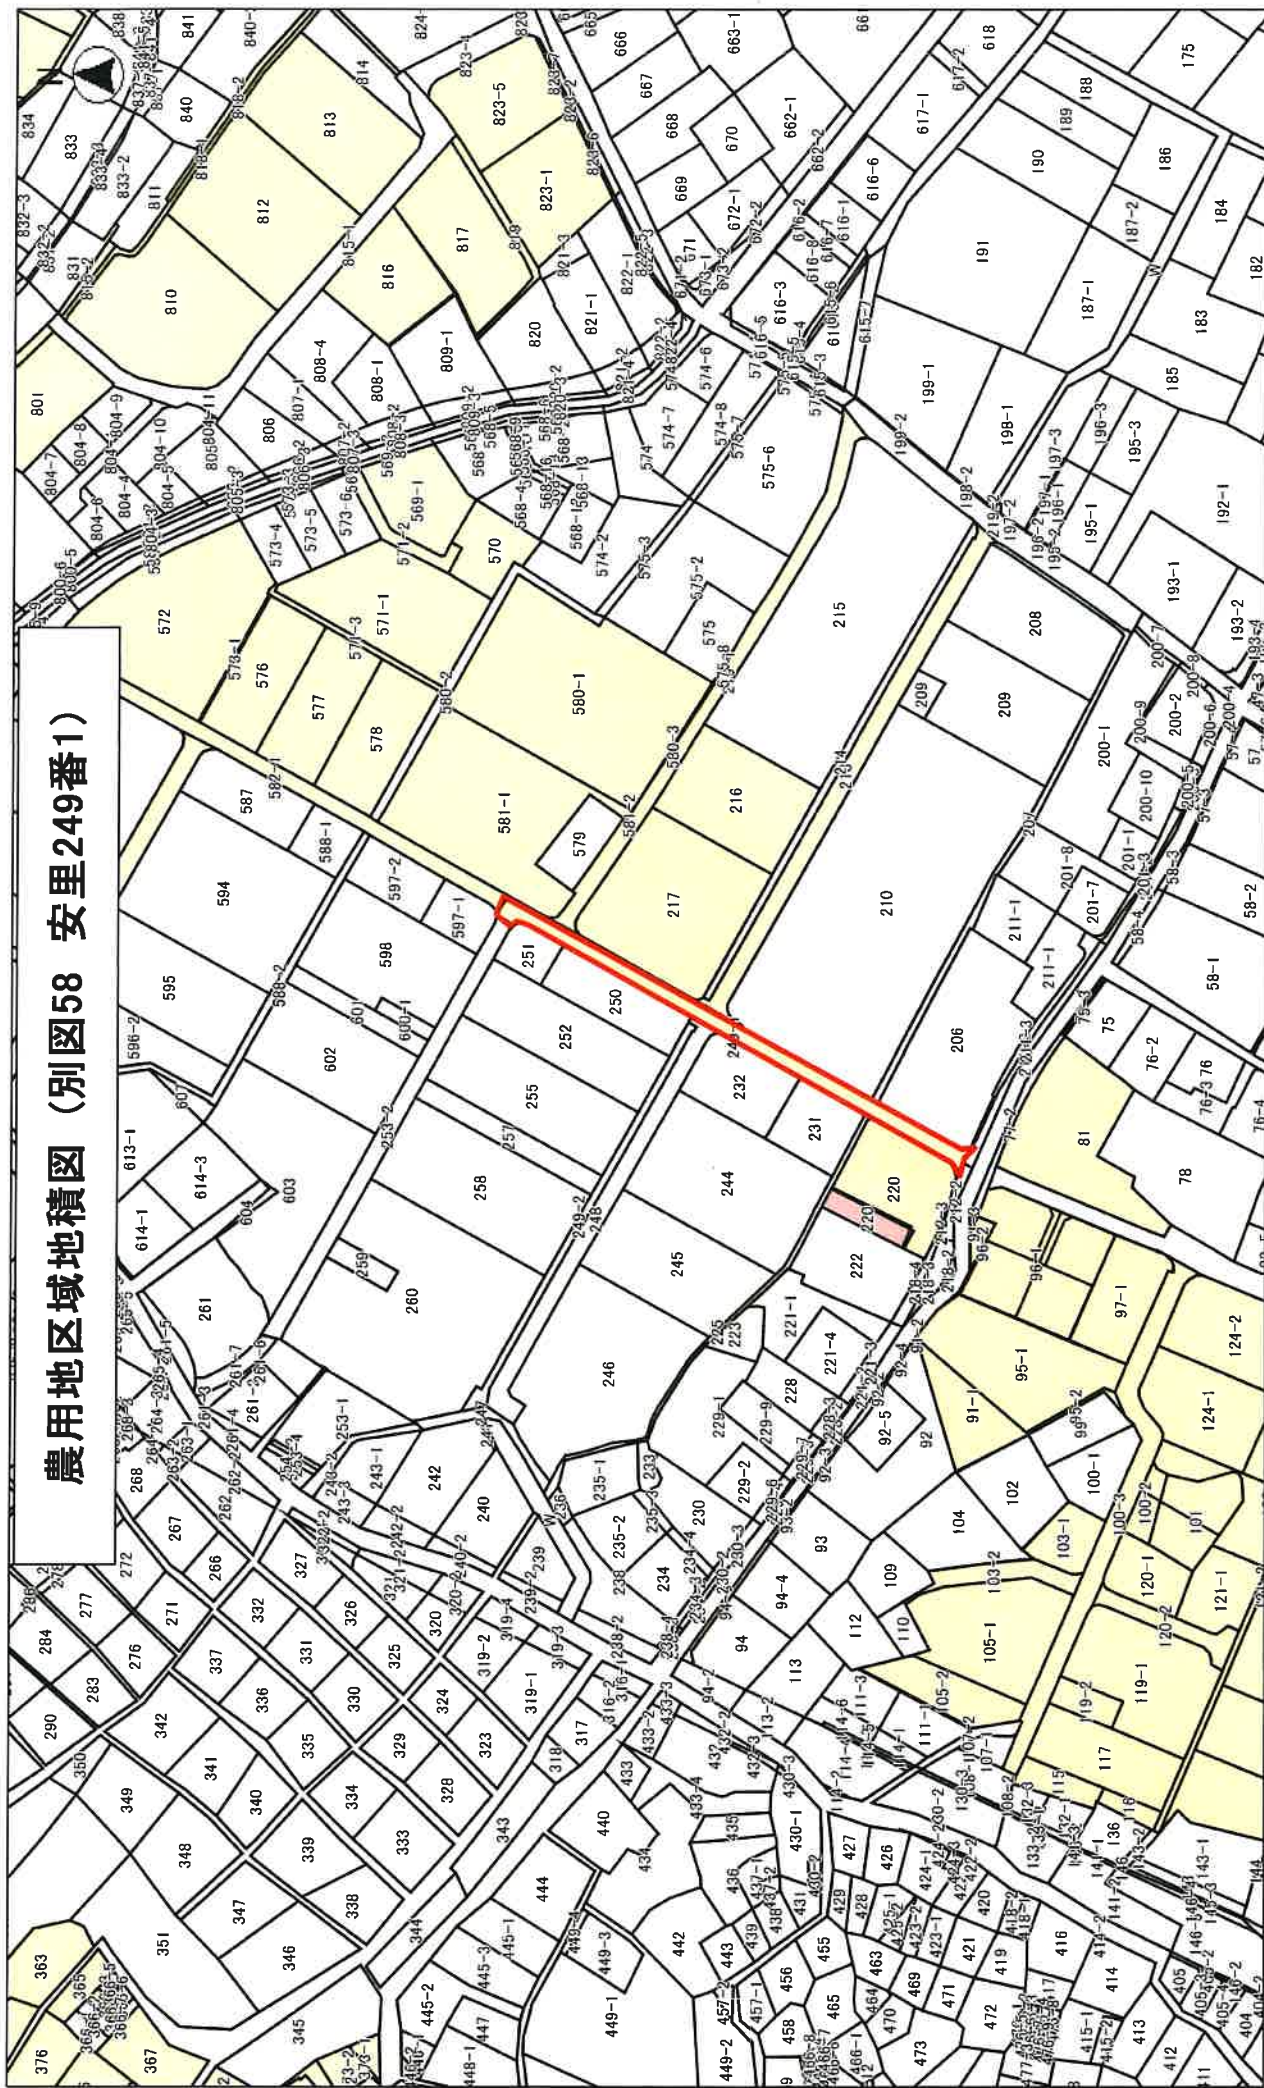


この地図は参考図です。権利関係の確認には使用できません。

縮尺 1 : 2500

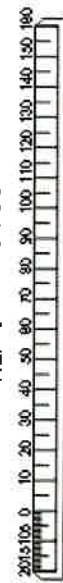

	一部除外申請力所
	農用地区域

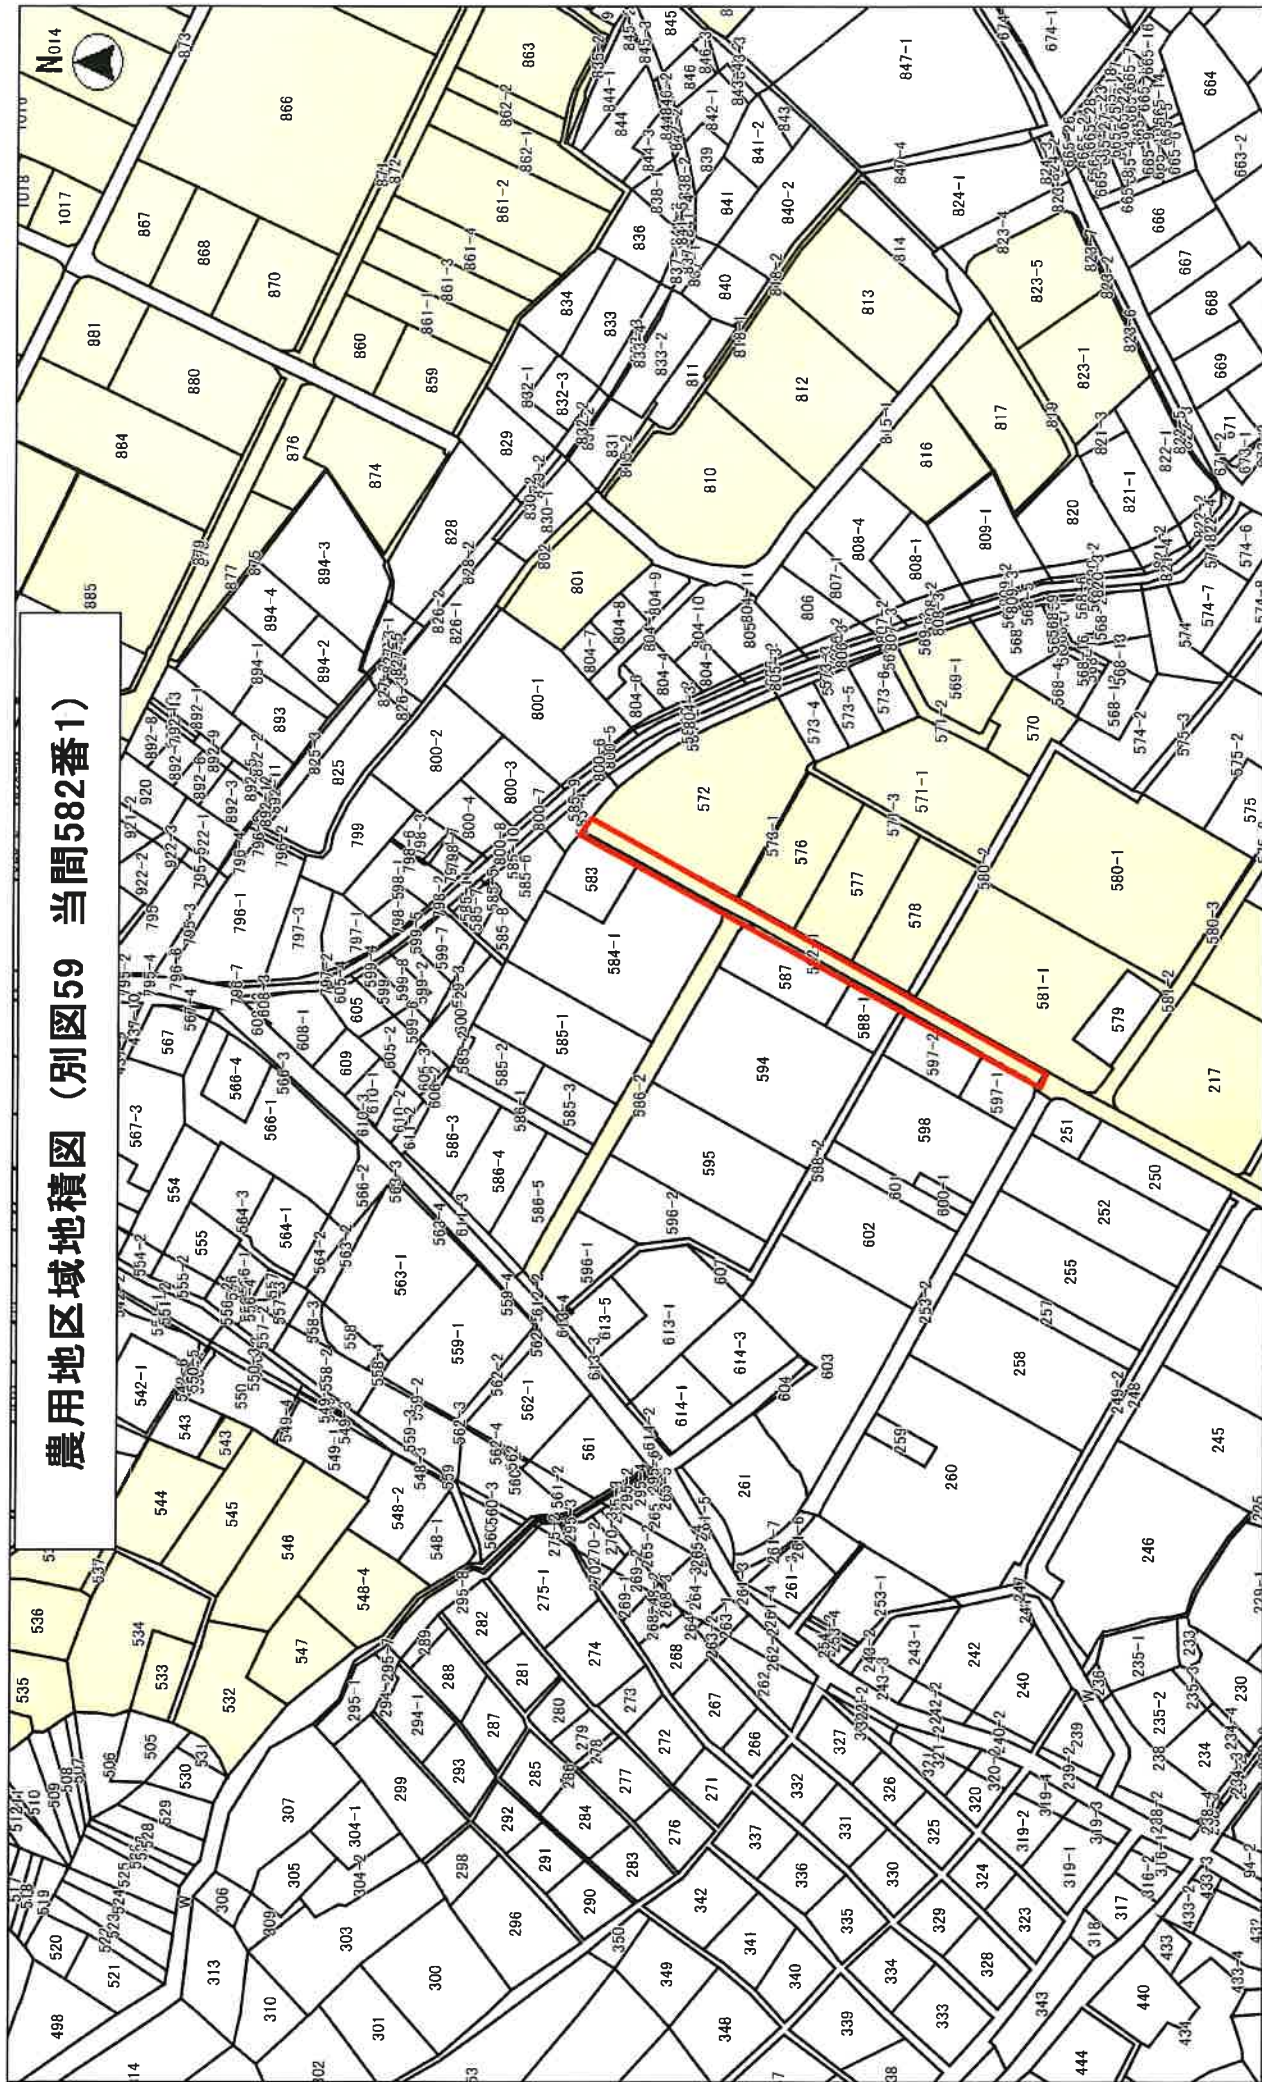


農用地区域地積図 (別図59 当間582番1)

この地図は参考図です。権利関係の確認には使用できません。

縮尺 1 : 2500




	一部除外申請力所
	農用地区域

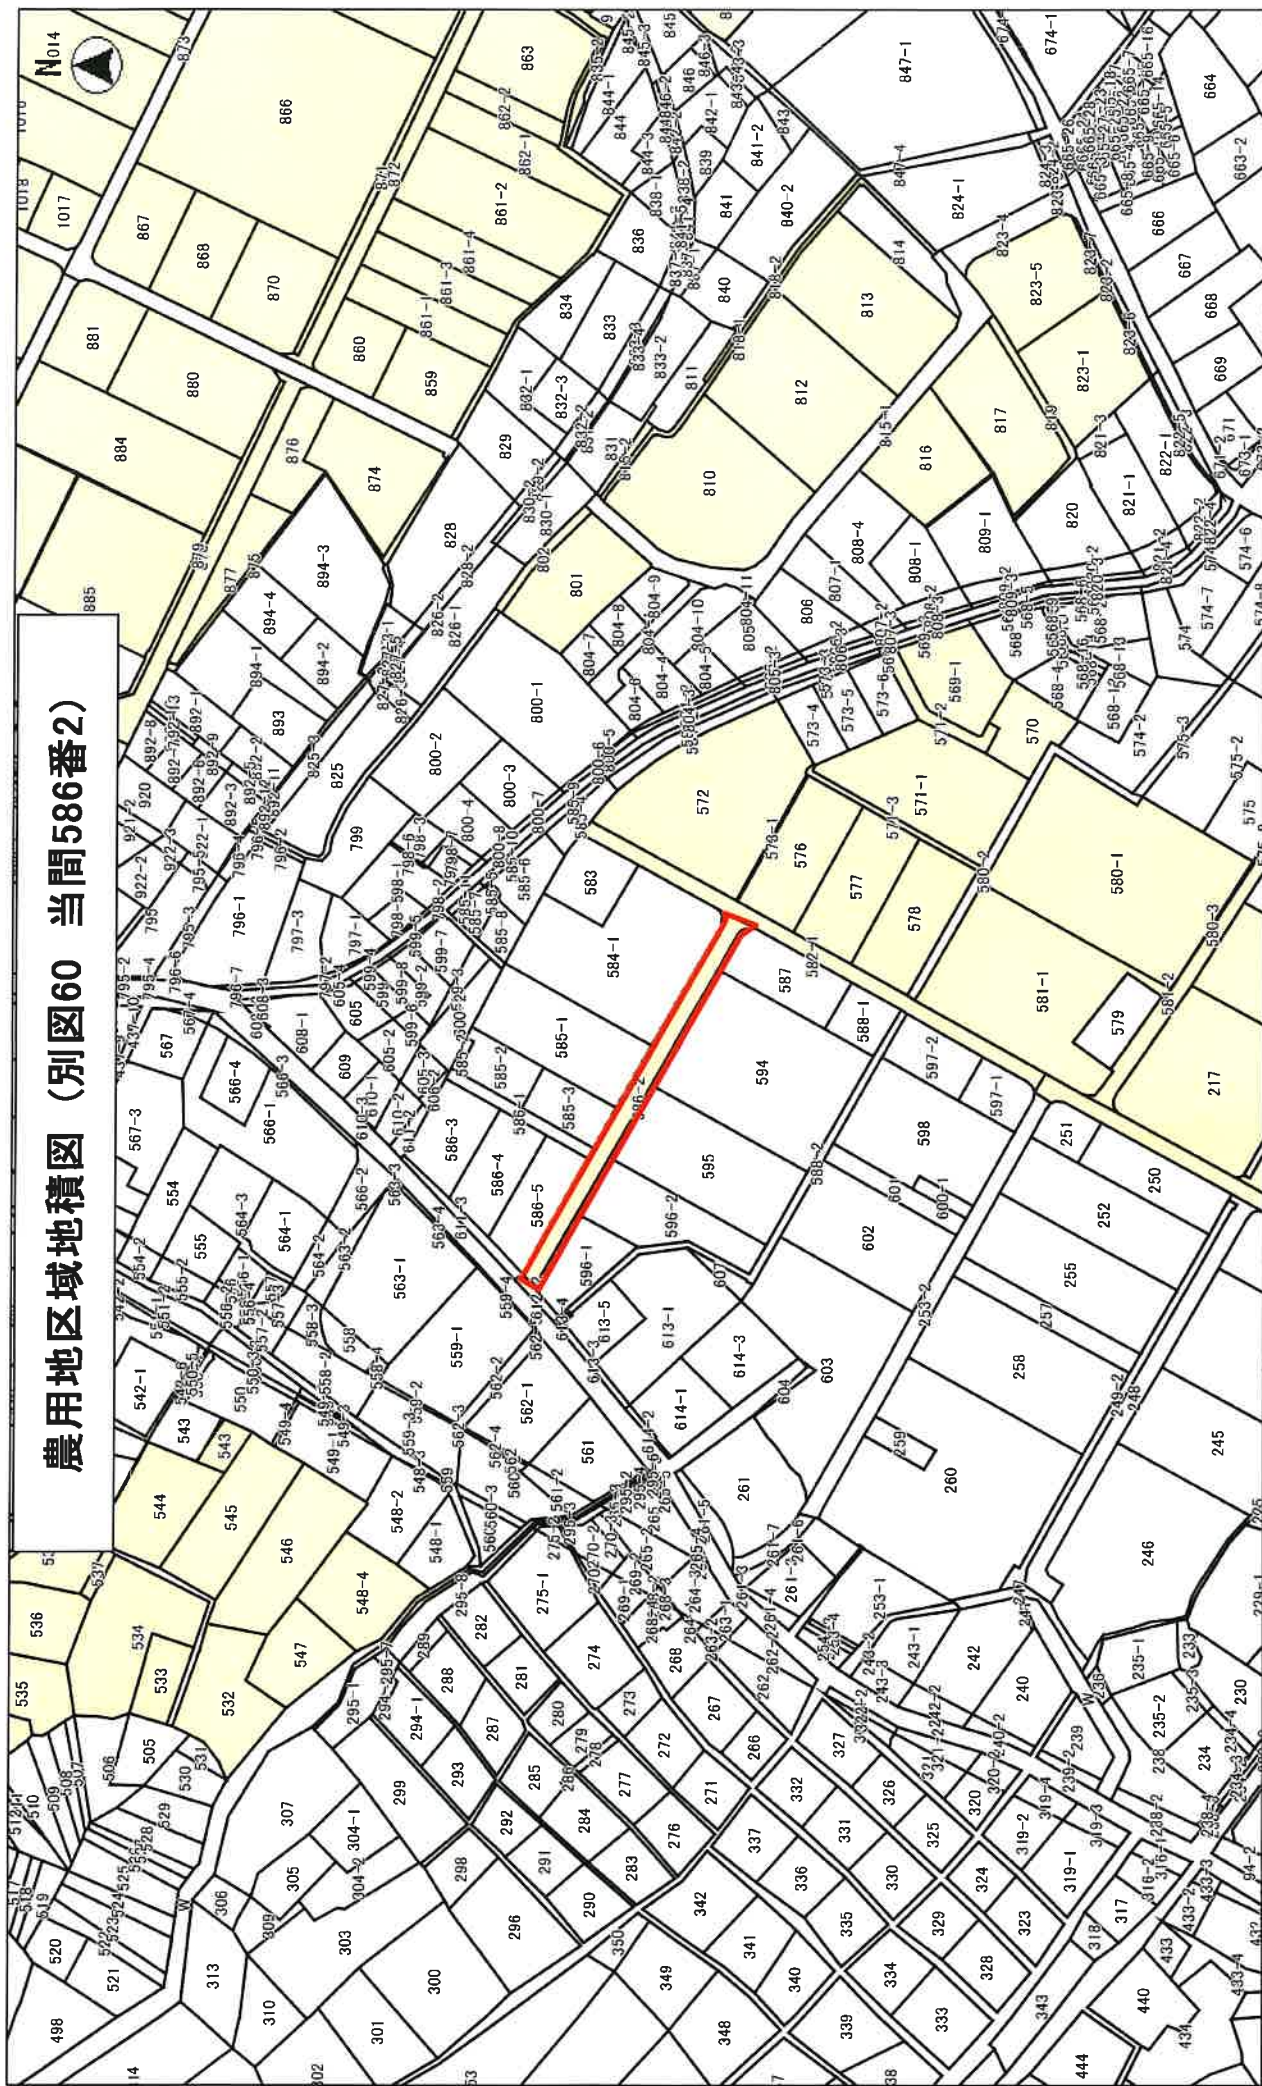

農用地区域地積図 (別図60 当間586番2)

この地図は参考図です。権利関係の確認には使用できません。

縮尺 1 : 2500

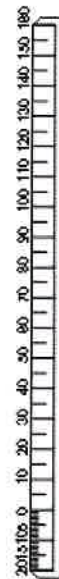

	一部除外申請力所
	農用地区域

中城農業振興地域整備計画の一部変更に関する意見書

※意見書を提出できるのは、中城村に住所を有する方のみです。

氏名	
住所	
連絡先	電話番号：（ ） 電子メールアドレス
全体に対する意見 (※具体的に記入して下さい)	
個別内容に対する意見 (※具体的に記入して下さい)	

※(記入いただいた個人情報公表いたしません)

中城農業振興地域整備計画の一部変更に関する異議申立書

※異議申立書を提出できるのは、農用地域内の土地の所有者及び権利者を有する方のみです。

氏名	
住所	
連絡先	電話番号：() 電子メールアドレス
全体に対する異議申立 (※具体的に記入して下さい)	
個別内容に対する異議申立 (※具体的に記入して下さい)	

※(記入いただいた個人情報公表いたしません)

中城農業振興地域整備計画一部変更（案）縦覧受付簿

※縦覧及び意見書の提出期限は、令和 年 月 日（ ）まで

	縦覧日	住 所	氏 名	連 絡 先
1	月 日			
2	月 日			
3	月 日			
4	月 日			
5	月 日			
6	月 日			
7	月 日			
8	月 日			
9	月 日			
10	月 日			