


那覇広域都市計画地区計画の変更
(中城村決定)

計画図

中城村役場周辺地区

(A1) S=1/2,000 (A3) S=1/4,000

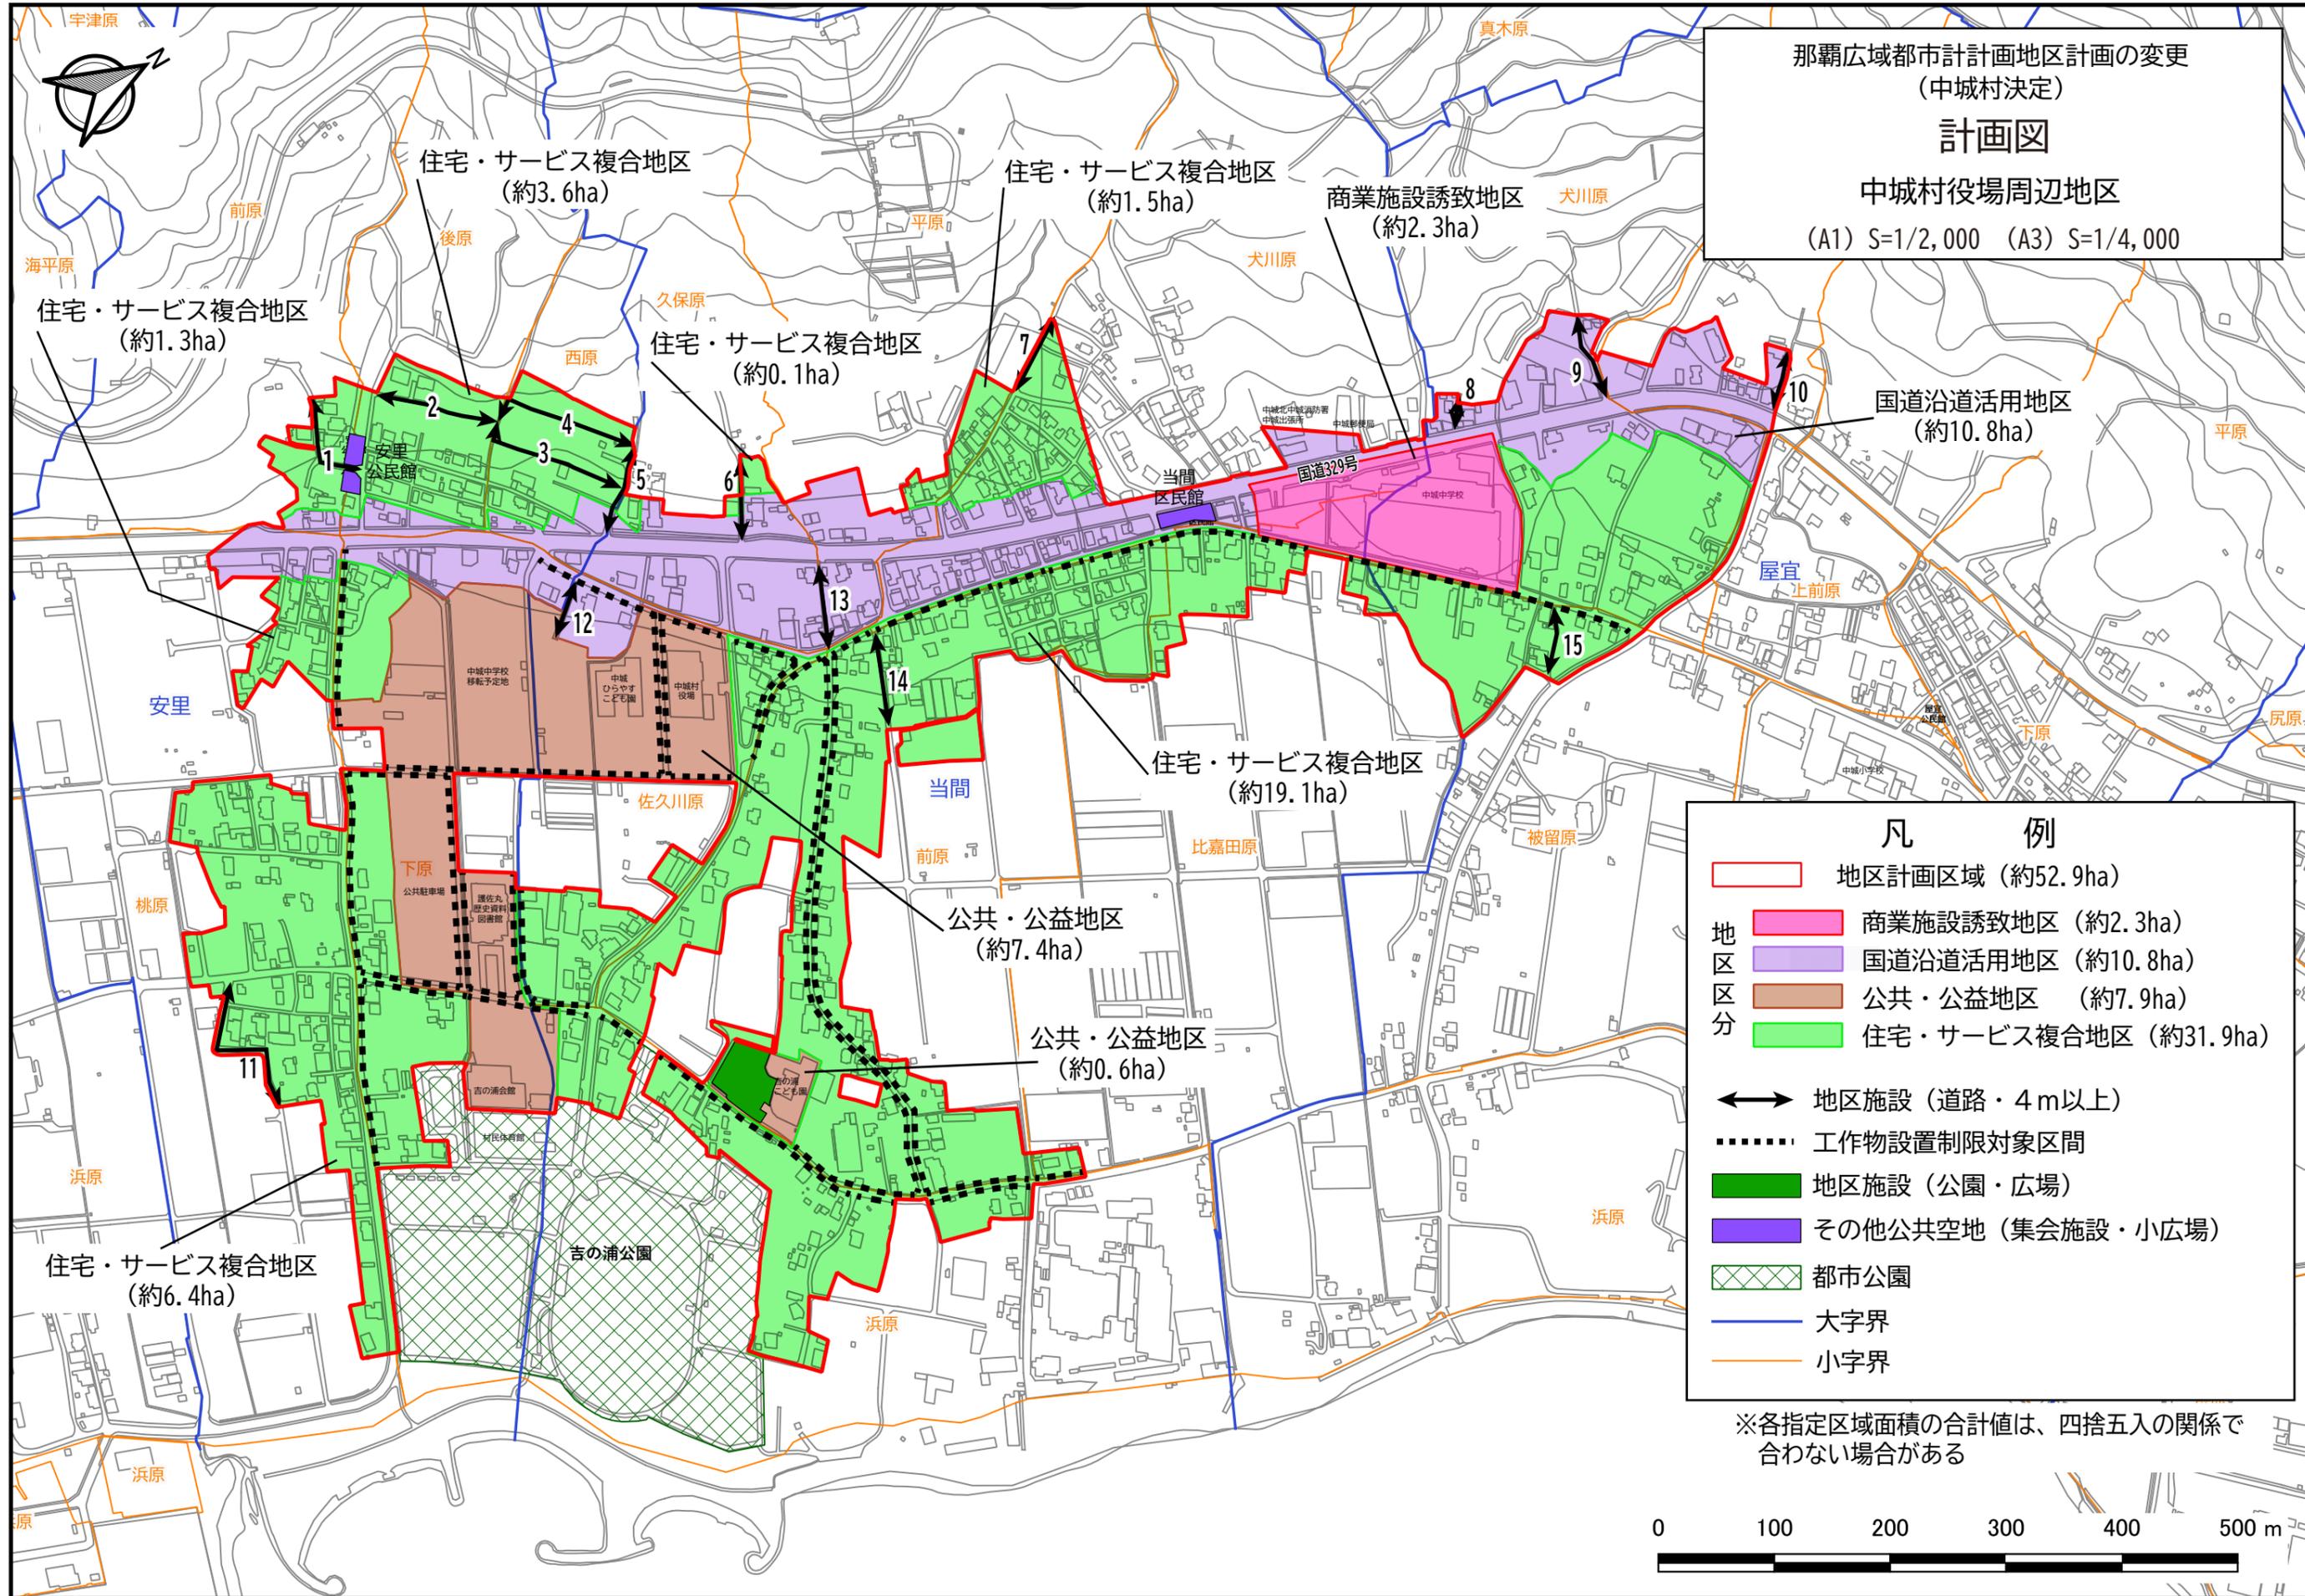

凡 例	
	地区計画区域 (約52.9ha)
	商業施設誘致地区 (約2.3ha)
	国道沿道活用地区 (約10.8ha)
	公共・公益地区 (約7.9ha)
	住宅・サービス複合地区 (約31.9ha)
	地区施設 (道路・4m以上)
	工作物設置制限対象区間
	地区施設 (公園・広場)
	その他公共空地 (集会施設・小広場)
	都市公園
	大字界
	小字界

※各指定区域面積の合計値は、四捨五入の関係で合わない場合がある

