


南上原土地区画整理事業

124街区12画地

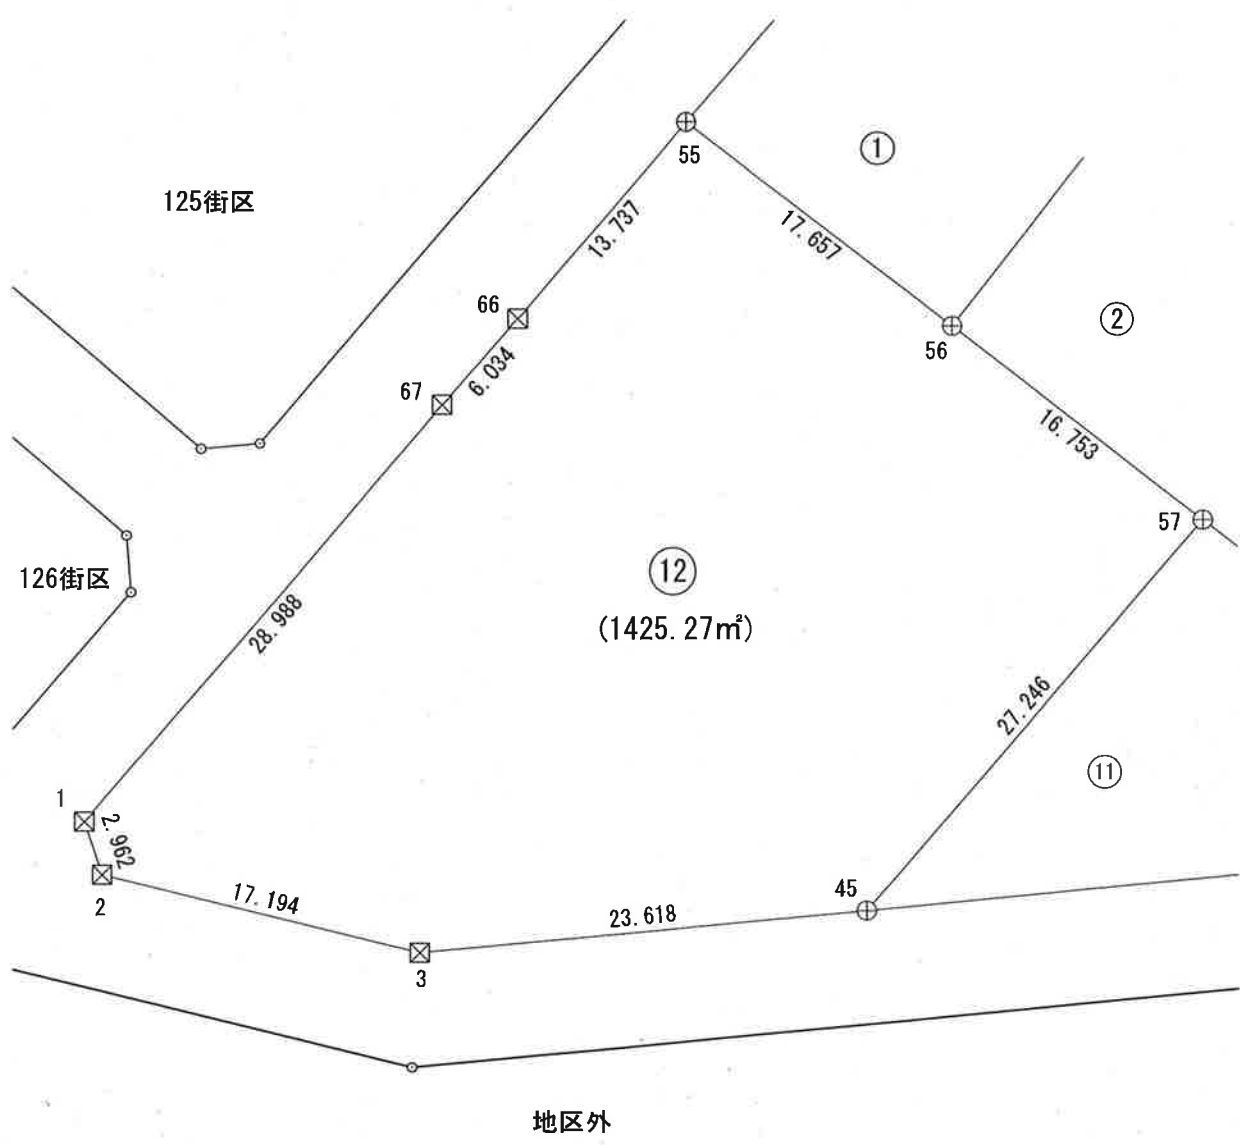


境界標識凡例	
⊕	プレート
田	コンクリート杭
☒	刻印
◎	鍍
◇	マーキング
□	木杭

縮尺 1:400

南上原土地区画整理事業

124街区11画地

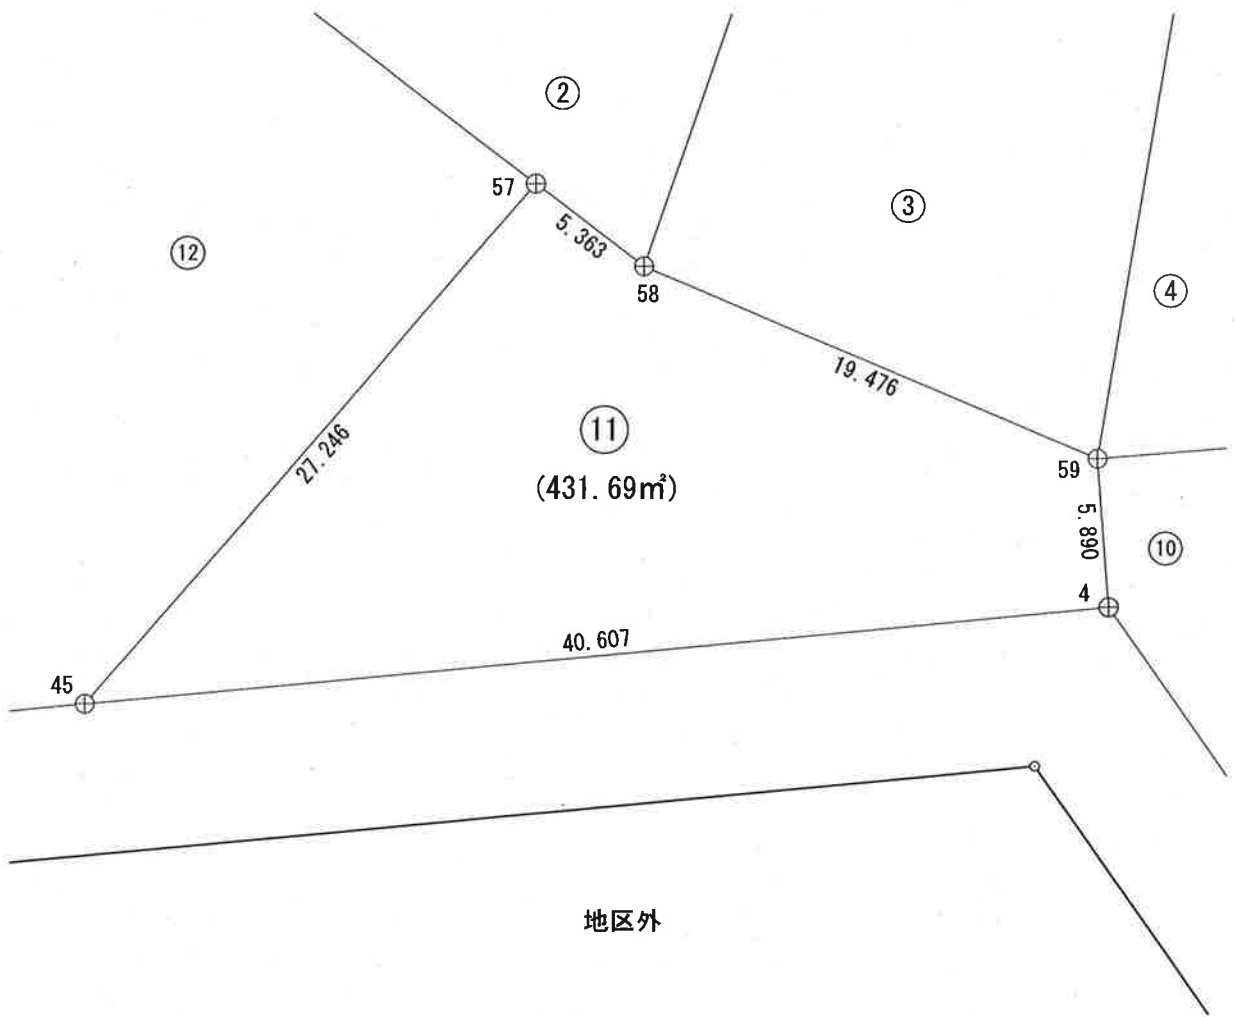

境界標識凡例

⊕	プレート
田	コンクリート杭
☒	刻印
◎	鋳
◇	マーキング
□	木杭

縮尺 1:300