


土地利用計画案ゾーニング図

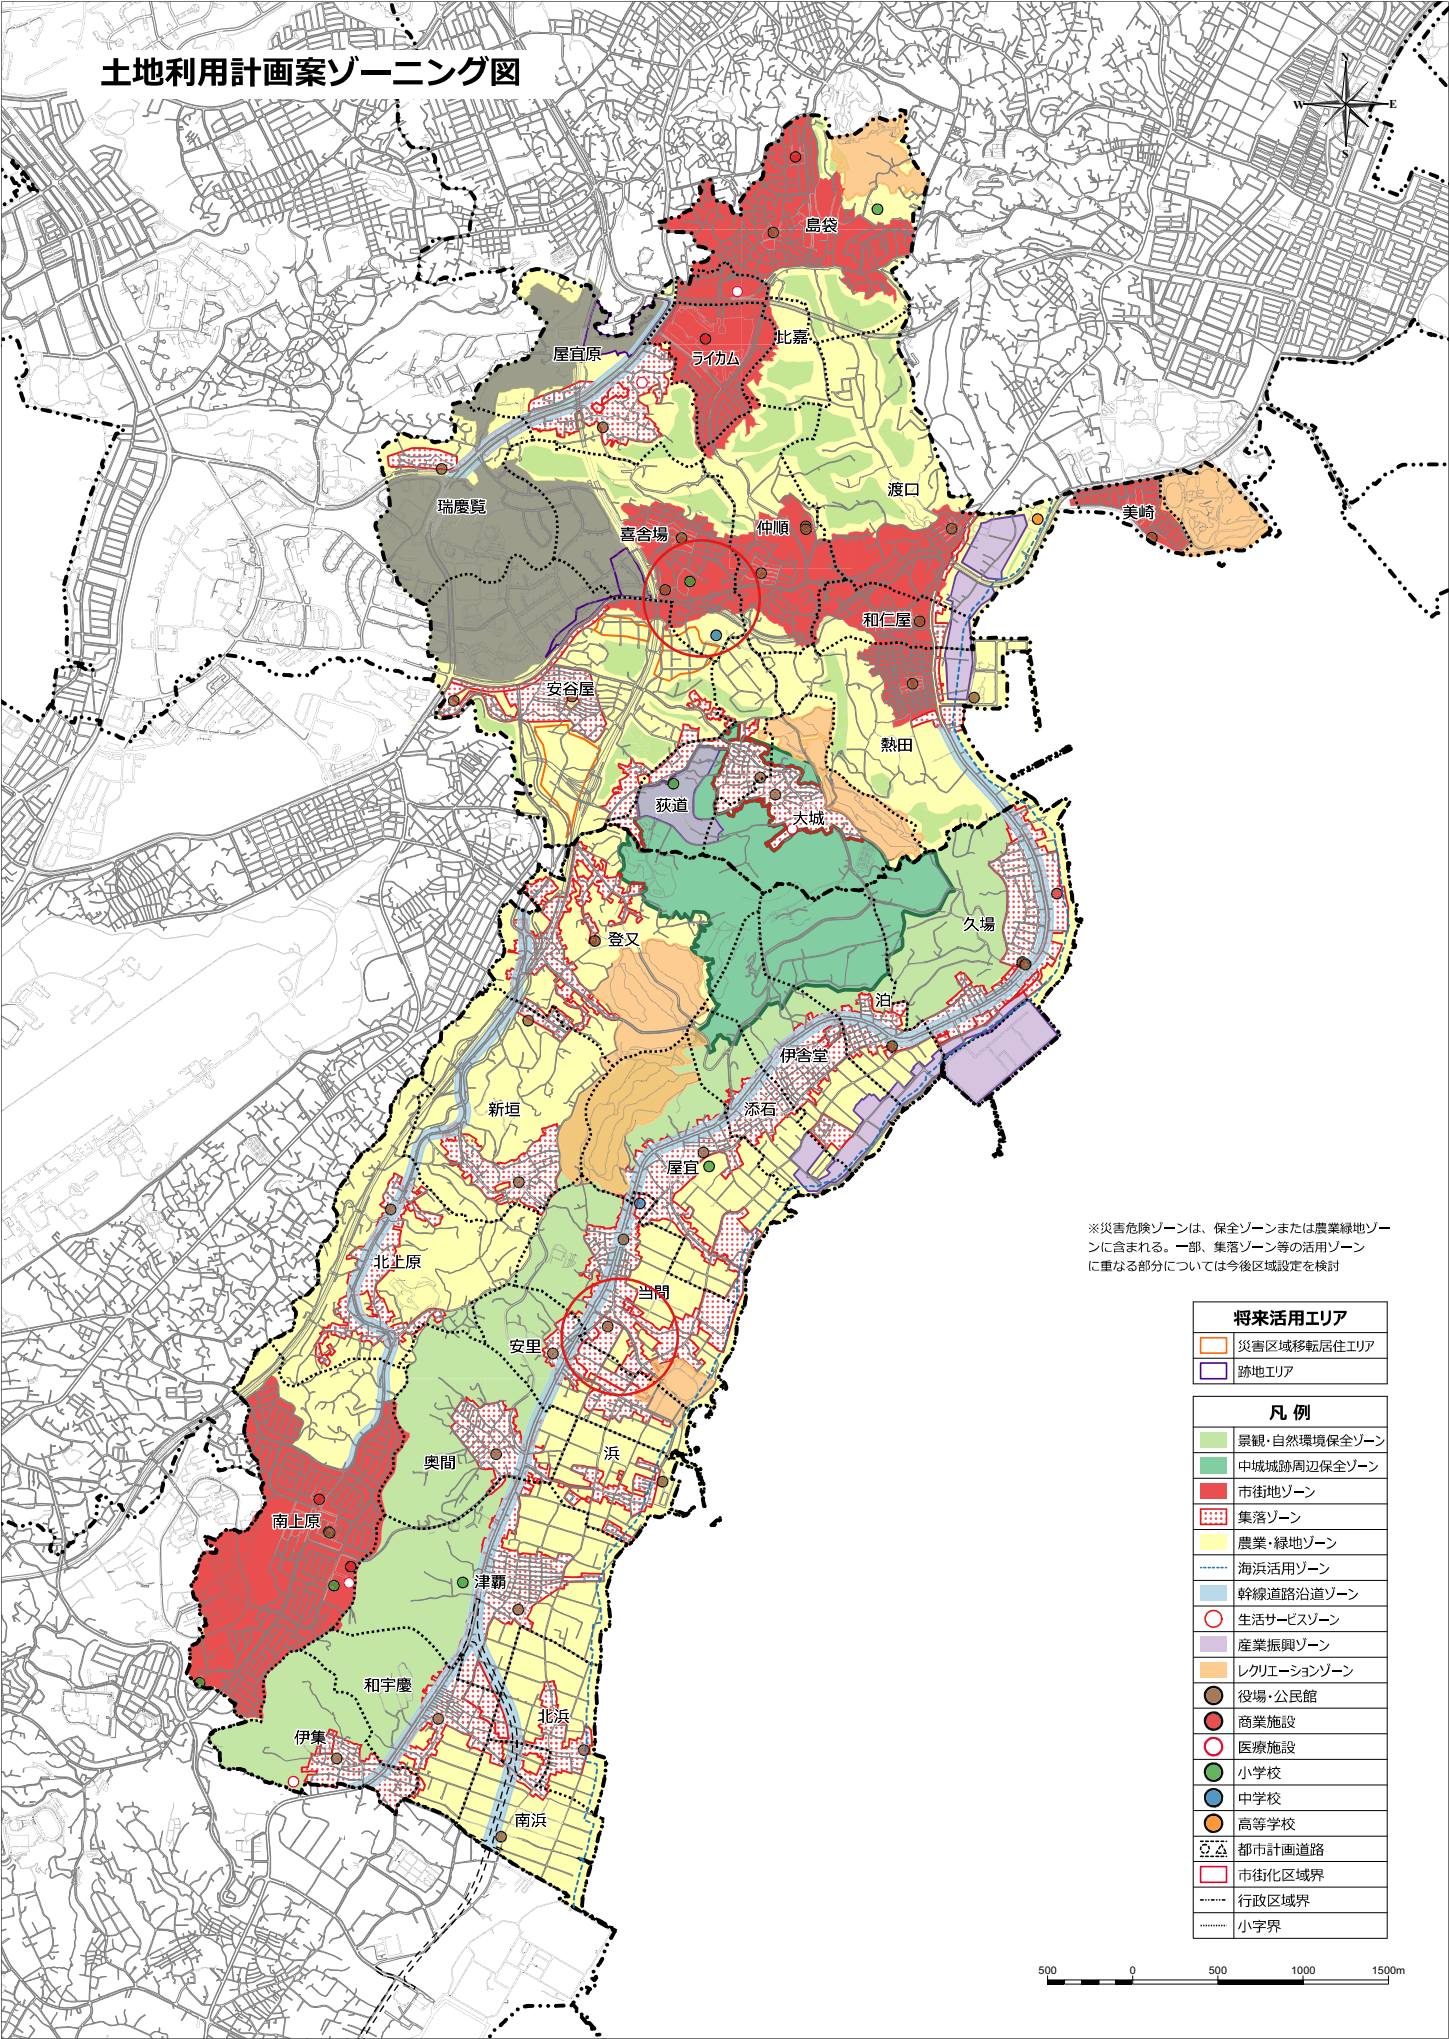

※中城村、北中城村の中部広域都市計画区域移行が実現した際の土地利用計画図案となります。