


立地適正化計画案図面（都市機能誘導区域、居住誘導区域等）

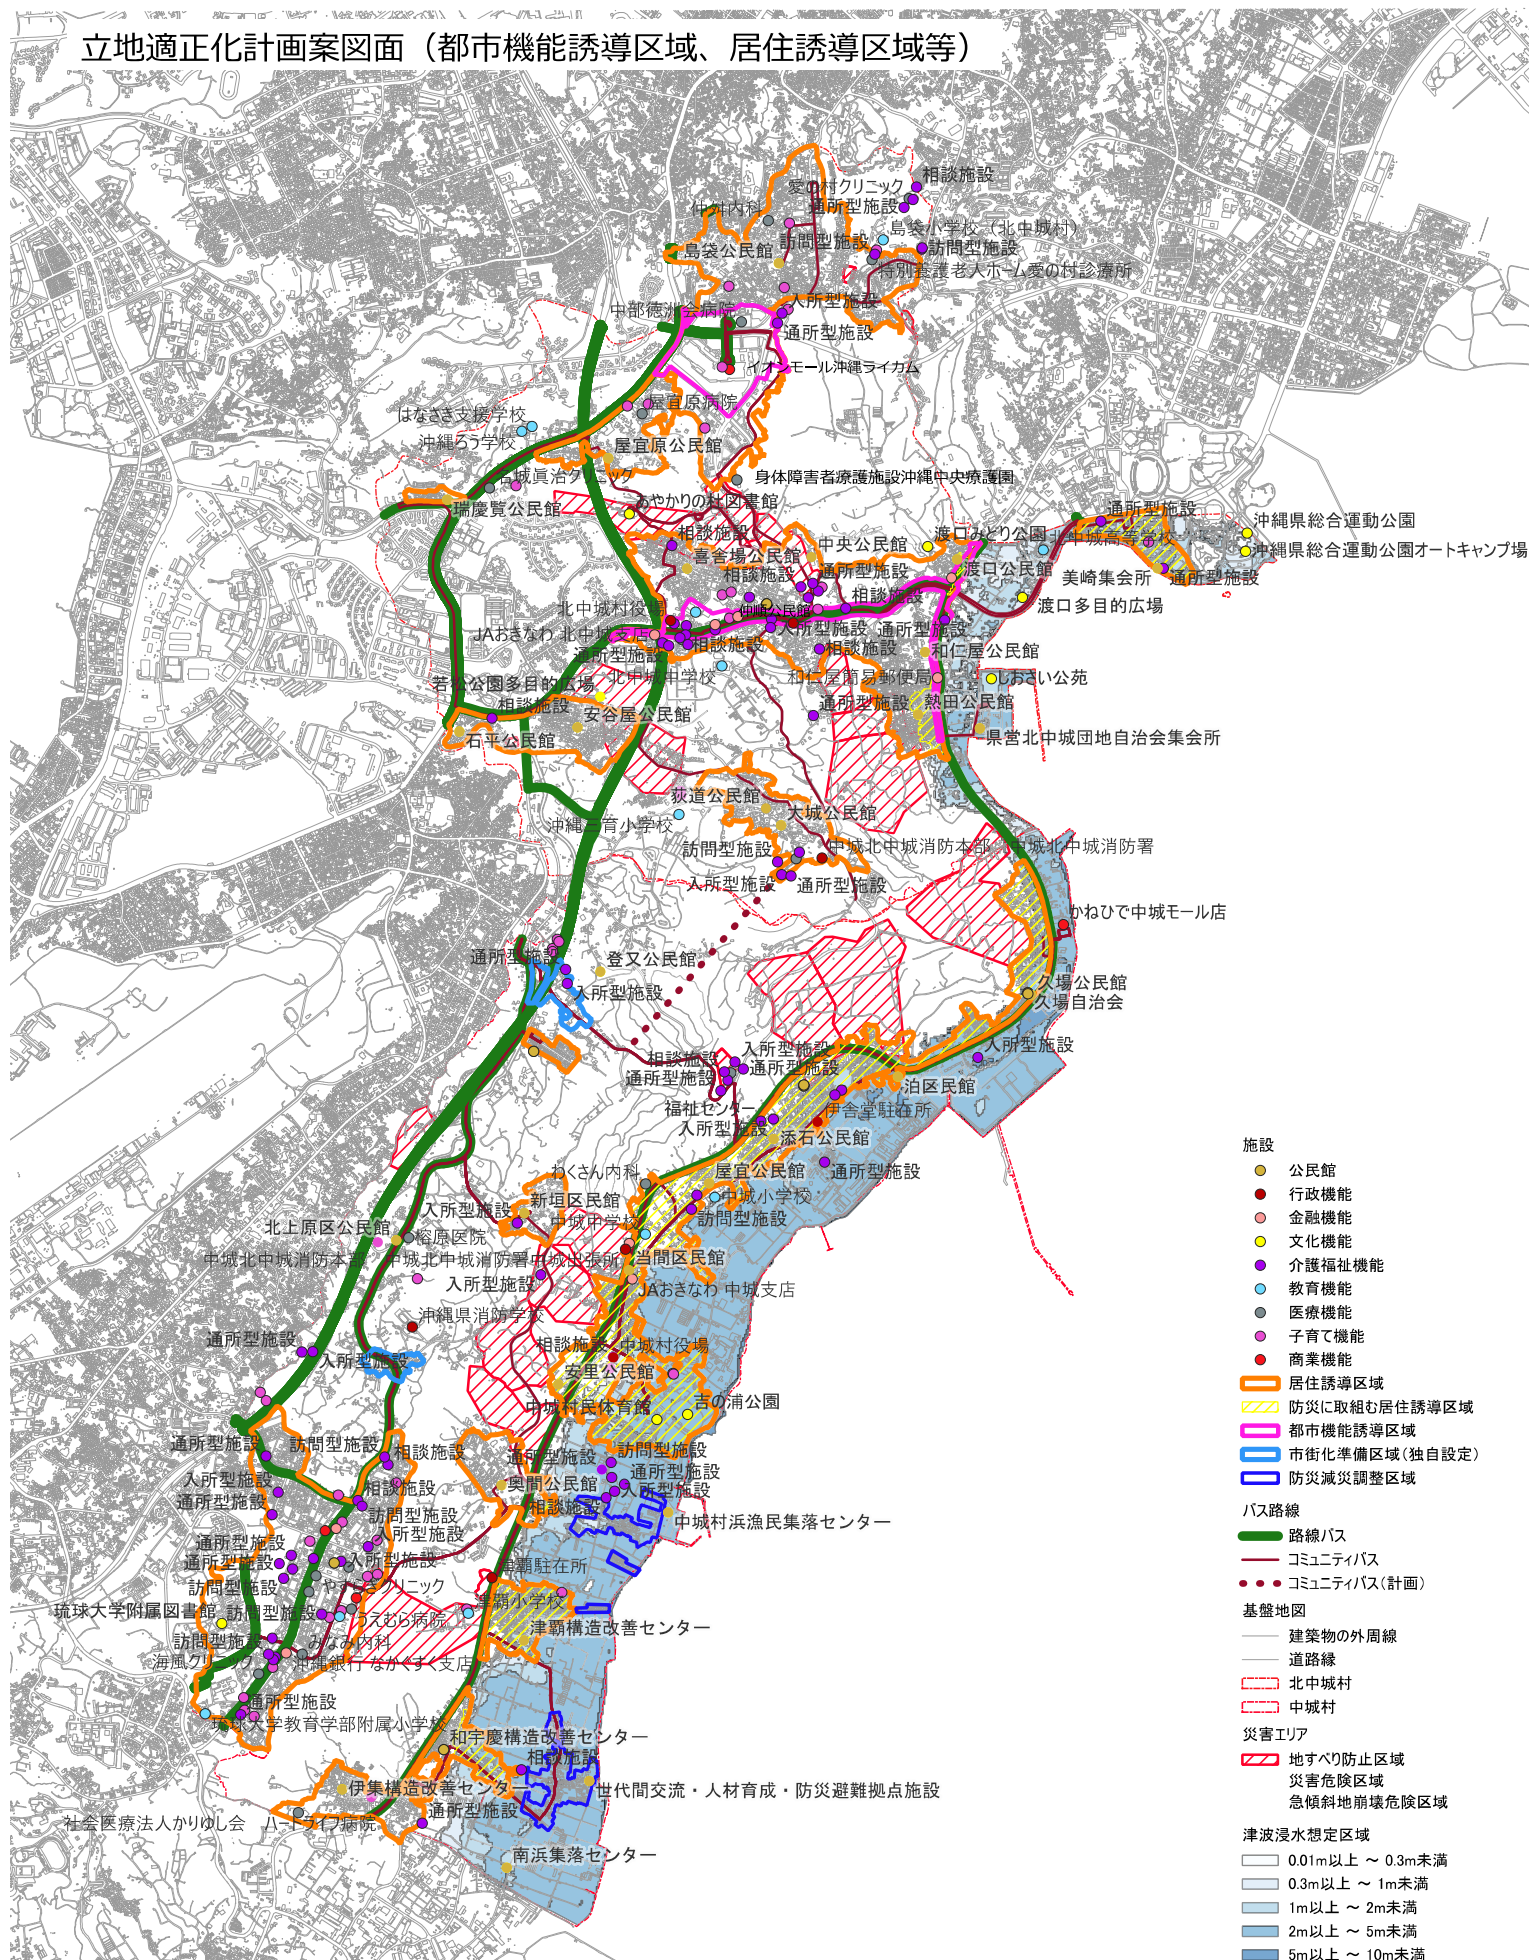

0 250 500 750 1,000 m



※中城村、北中城村の中部広域都市計画区域移行が実現した際の立地適正化計画図案となります。