



請 求 部 分	所 在	中頭郡中城村字当間犬川原					地 番	176番2		
出 力 区 縮 尺	1/500	精 度 分 区	乙一	座 標 系 番 号 又 は 記 号	X V	分 類	地図(法第 1 4 条第 1 項)		種 類	地籍図
作 成 年 月 日					備 付 年 月 日 (原図)			補 記 事 項		

令和8年5月27日
那覇地方法務局宜野湾出張所
登記官

金城正彦

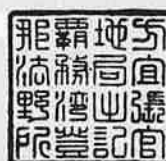

公用

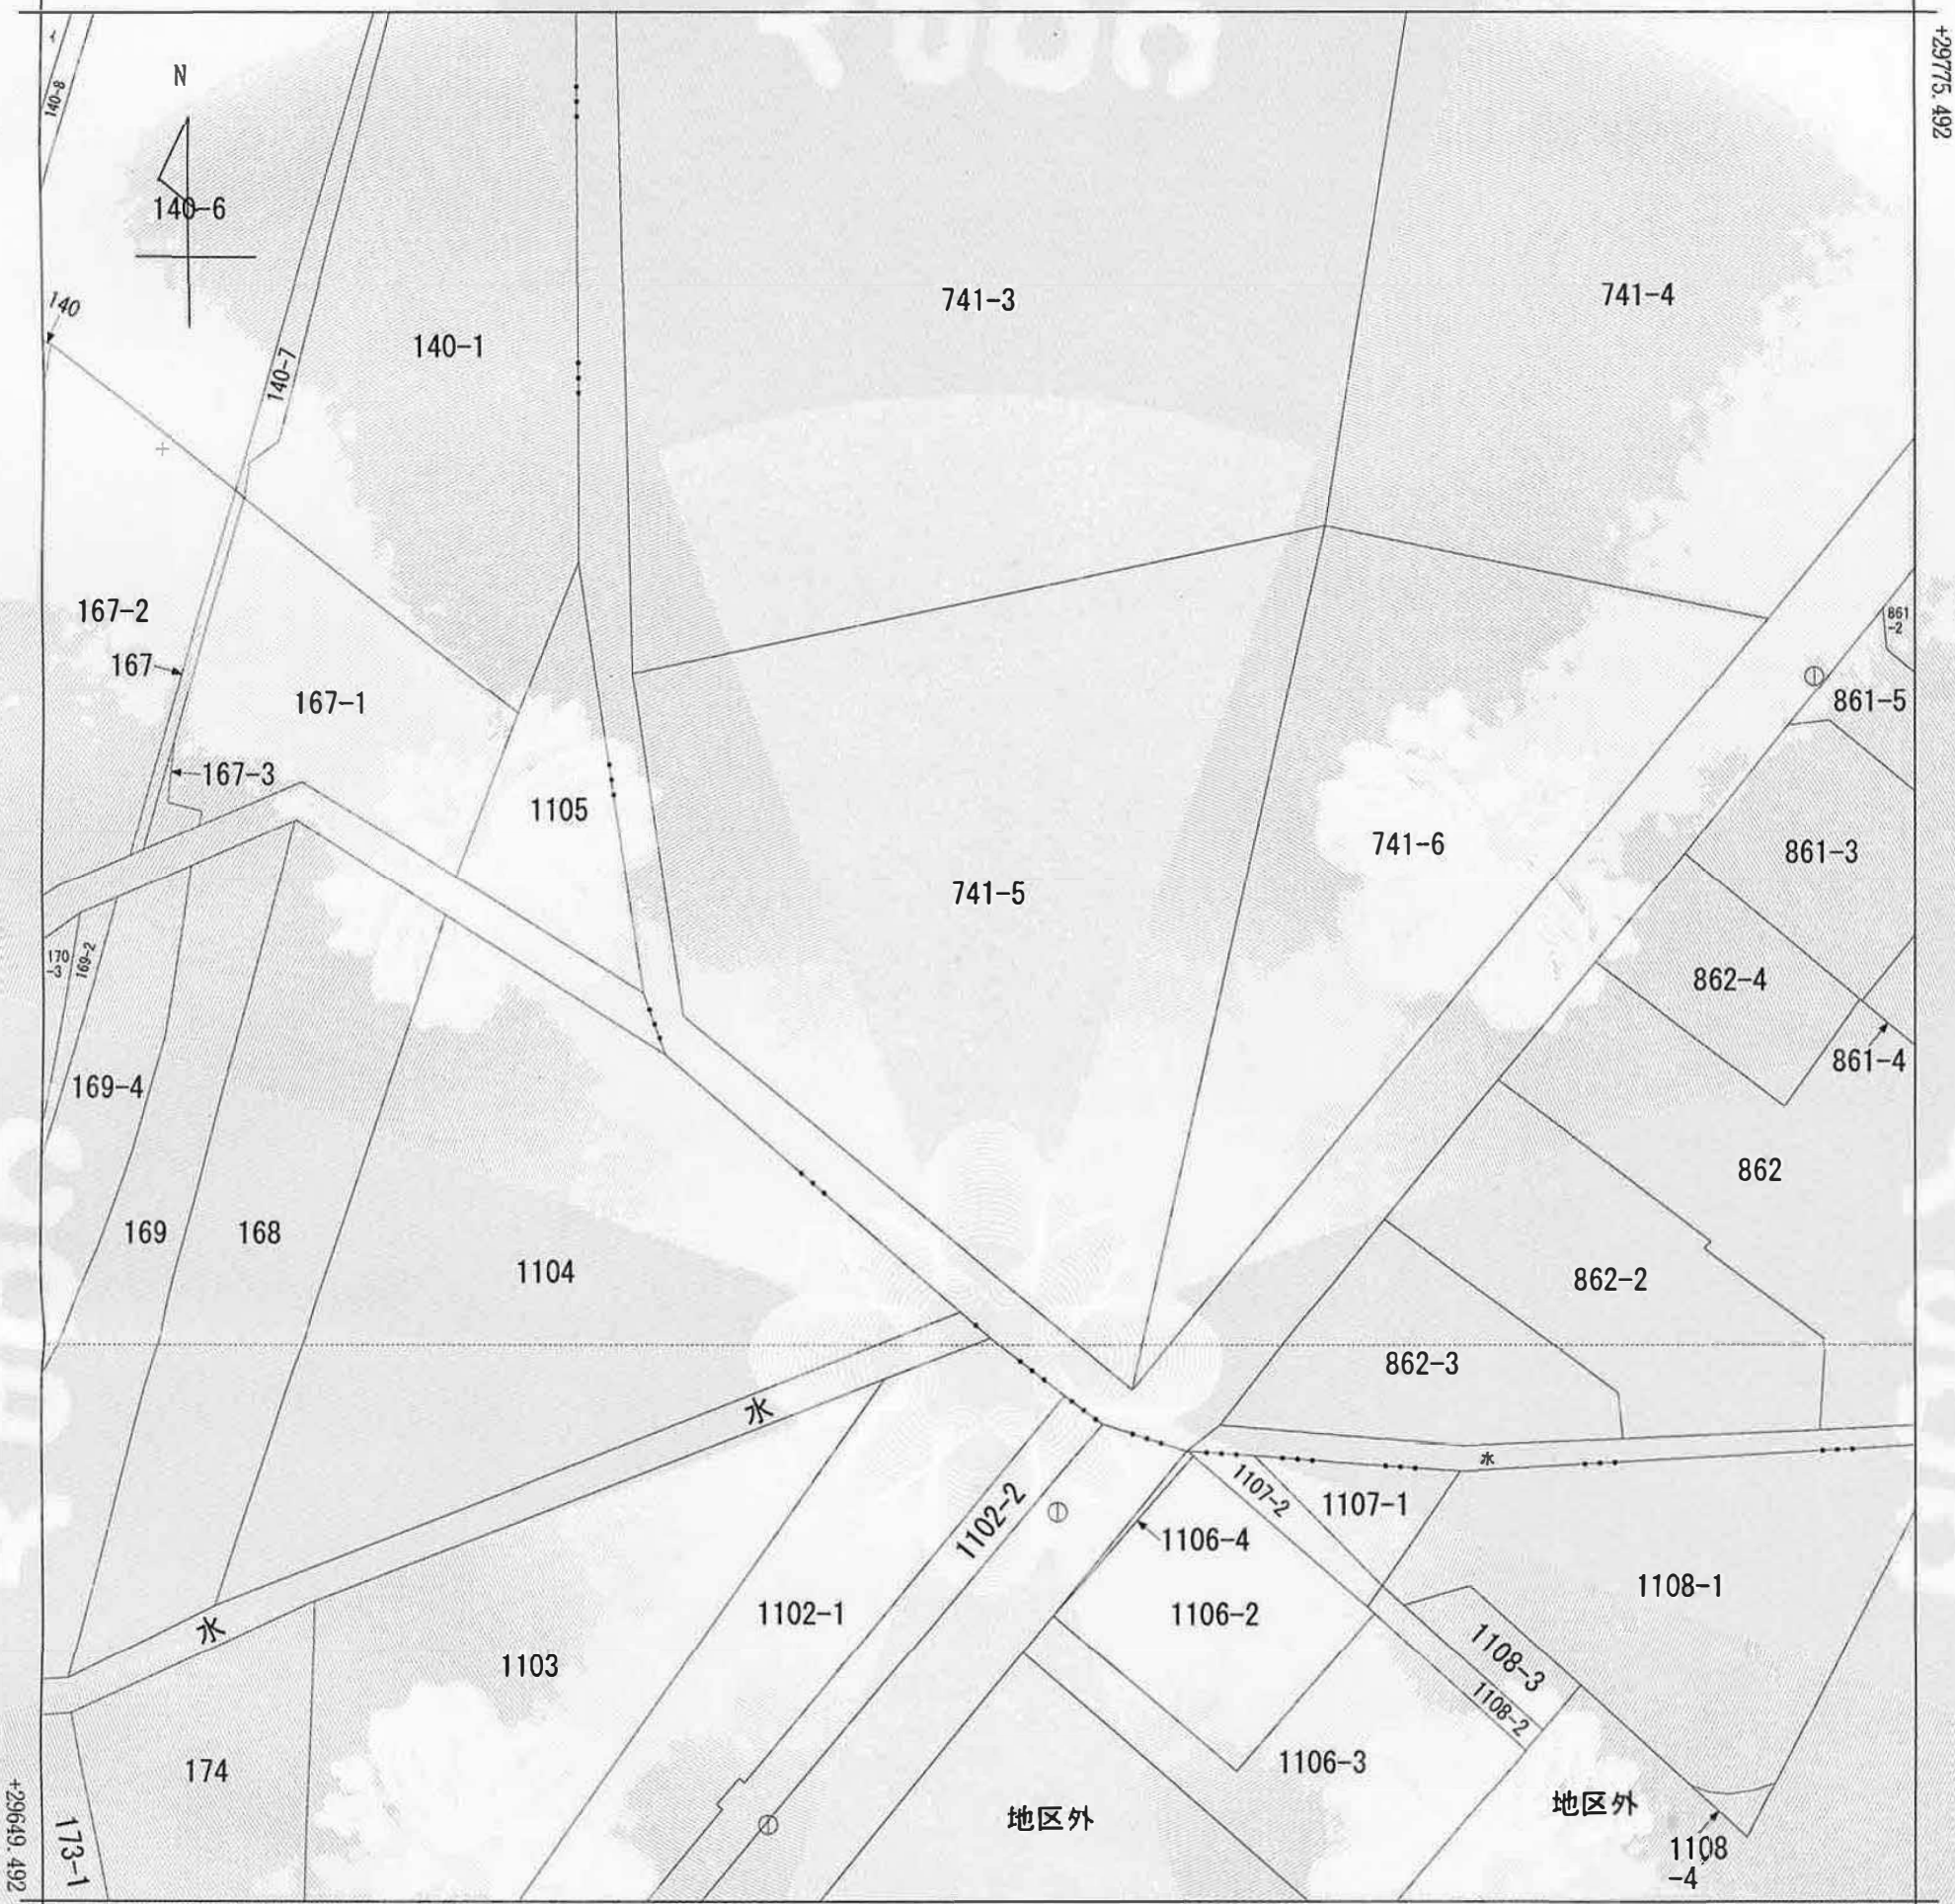

(座標値種別：図上測定)



請求部	所在	中頭郡中城村字屋宜犬川原				地番	741番5			
出力縮尺	1/500	精度区分	乙一	座標系番号又は記号	X V	分類	地図(法第 1 4 条第 1 項)		種類	地籍図
作成年月日					備付年月日(原図)			補記事項		

これは地図に記録されている内容を証明した書面である。


令和8年5月27日
那覇地方法務局宜野湾出張所
登記官

請求番号：6-1
(1/1)

金城正彦



公用

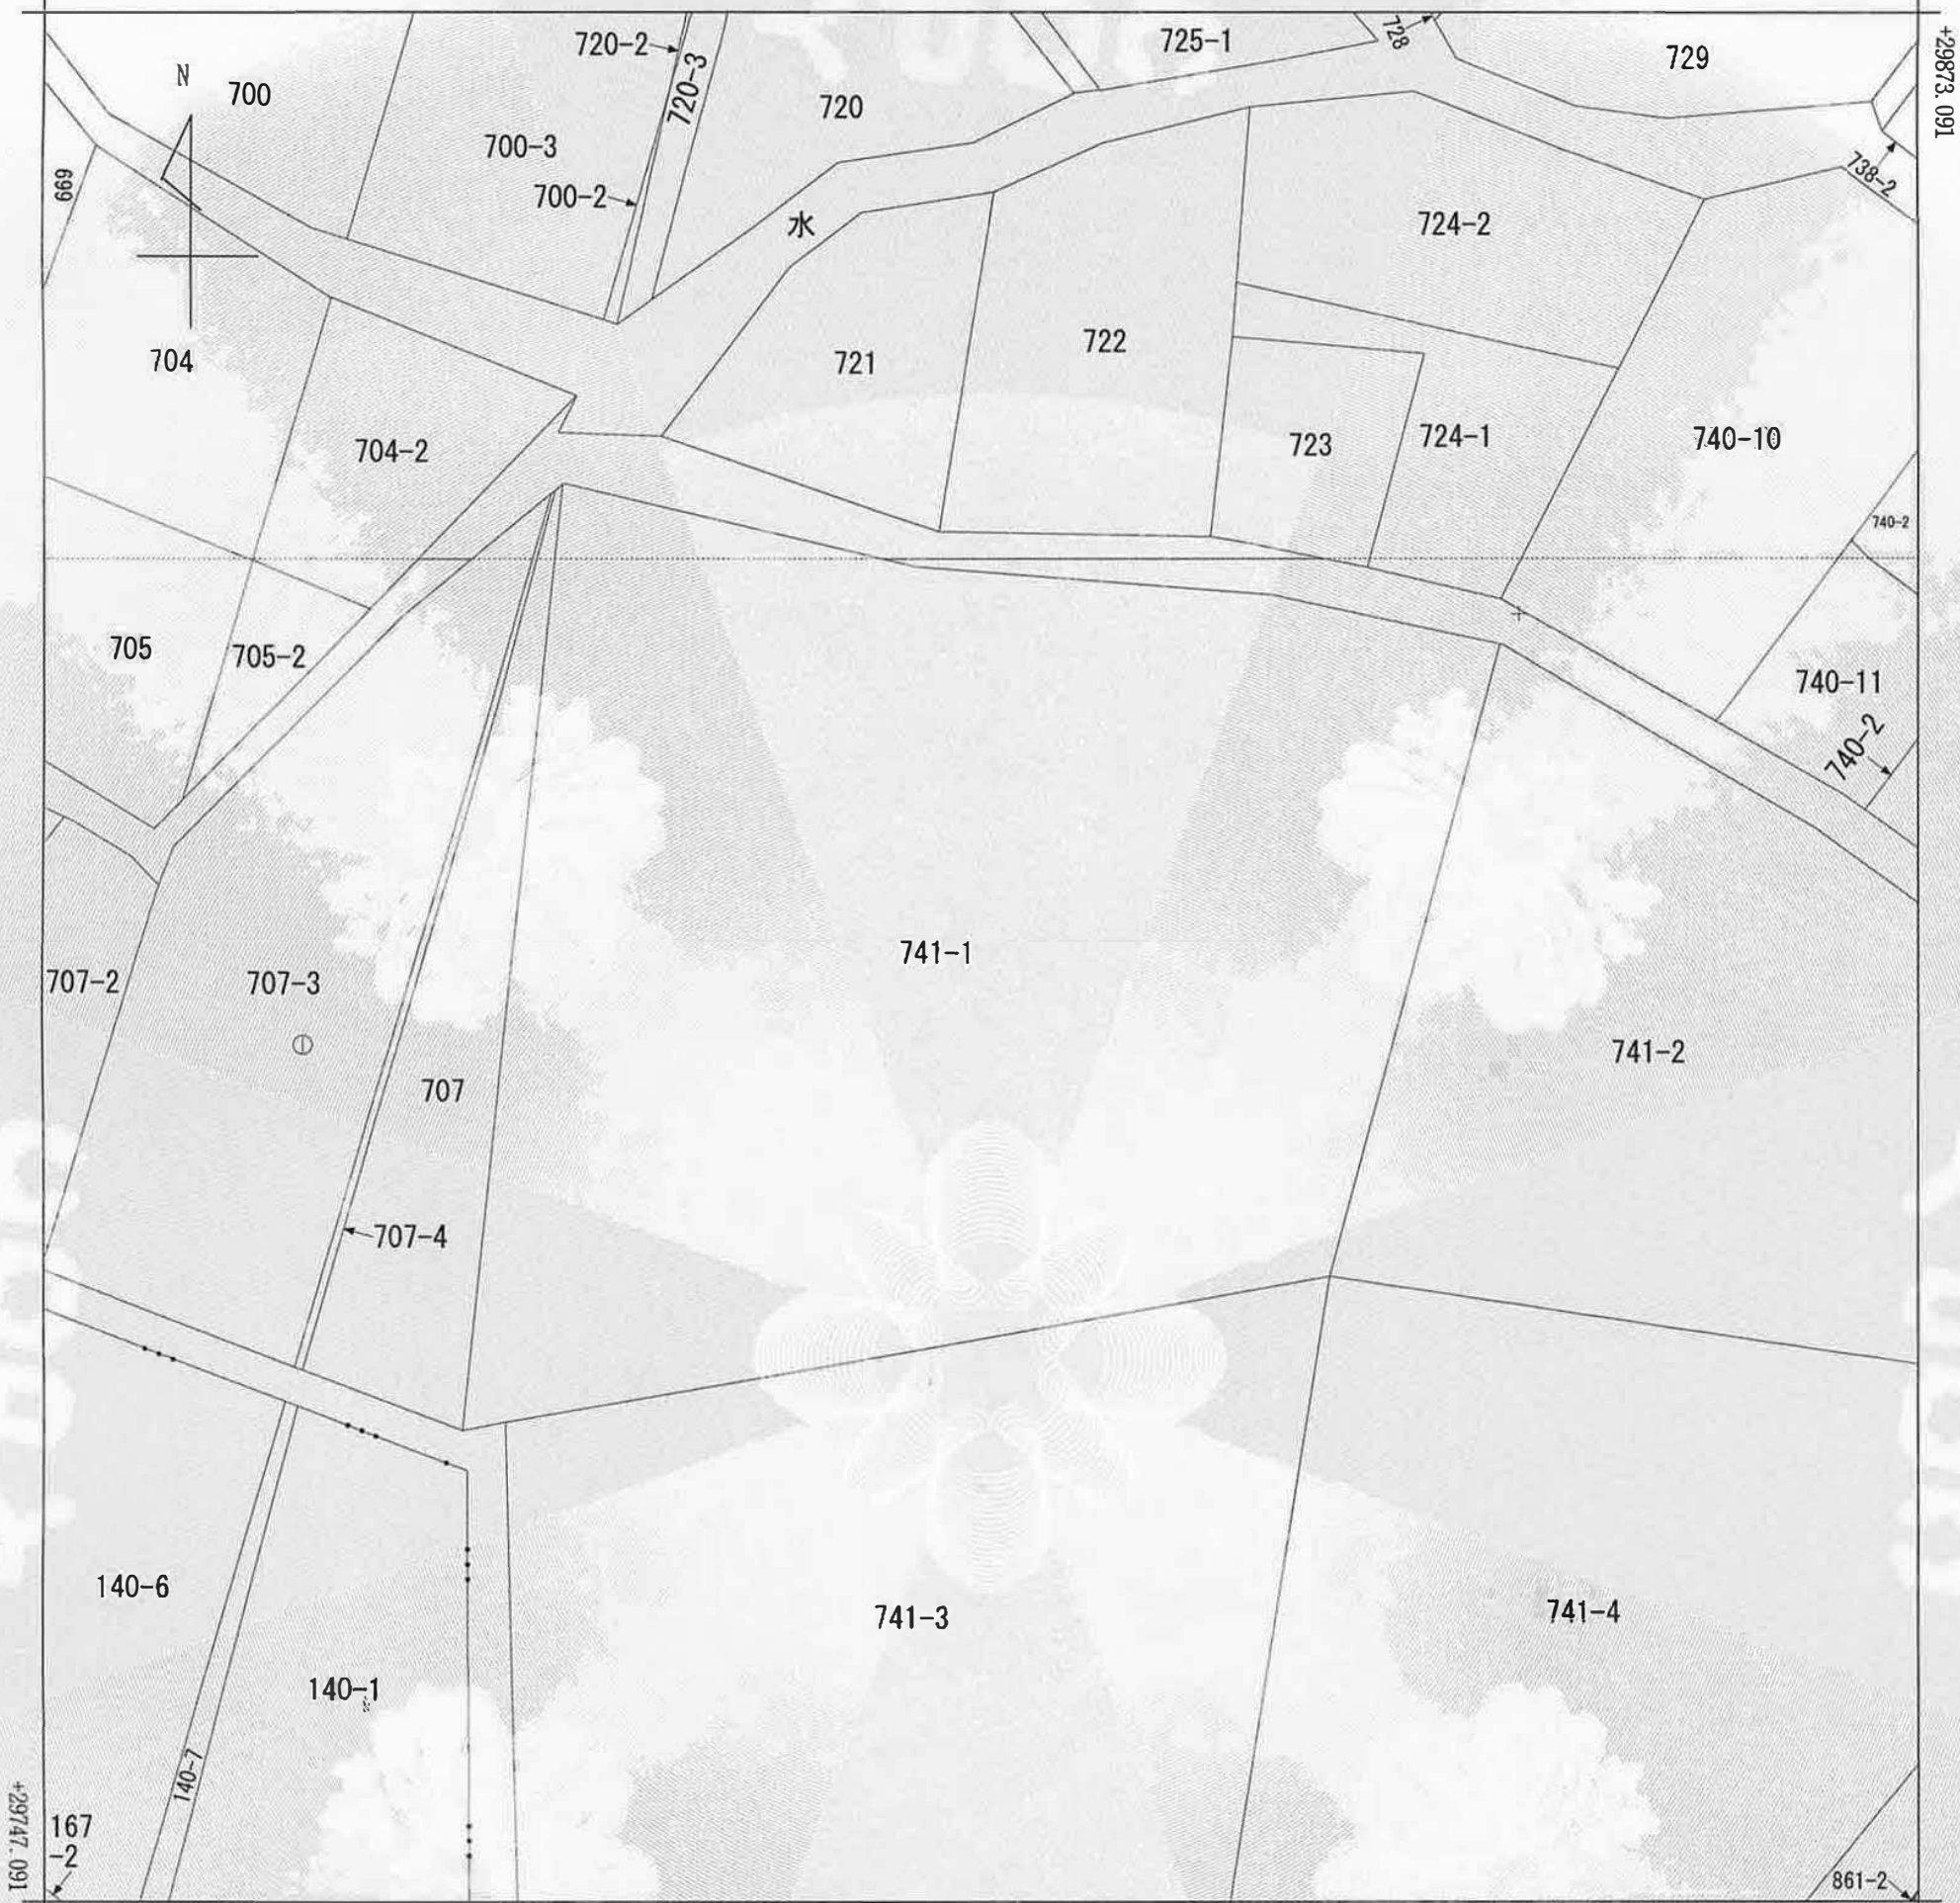

地番区域見出
字屋宜
字当間

請求部	所在	中頭郡中城村字屋宜犬川原				地番	741番1			
出力縮尺	1/500	精度区分	乙一	座標系番号又は記号	X V	分類	地図(法第14条第1項)		種類	地籍図
作成年月日					備付年月日(原図)			補事項		

これは地図に記録されている内容を証明した書面である。


令和8年5月29日
那覇地方方法務局宜野湾出張所
登記官

請求番号：10-1
(1/1)

金城正彦



公用

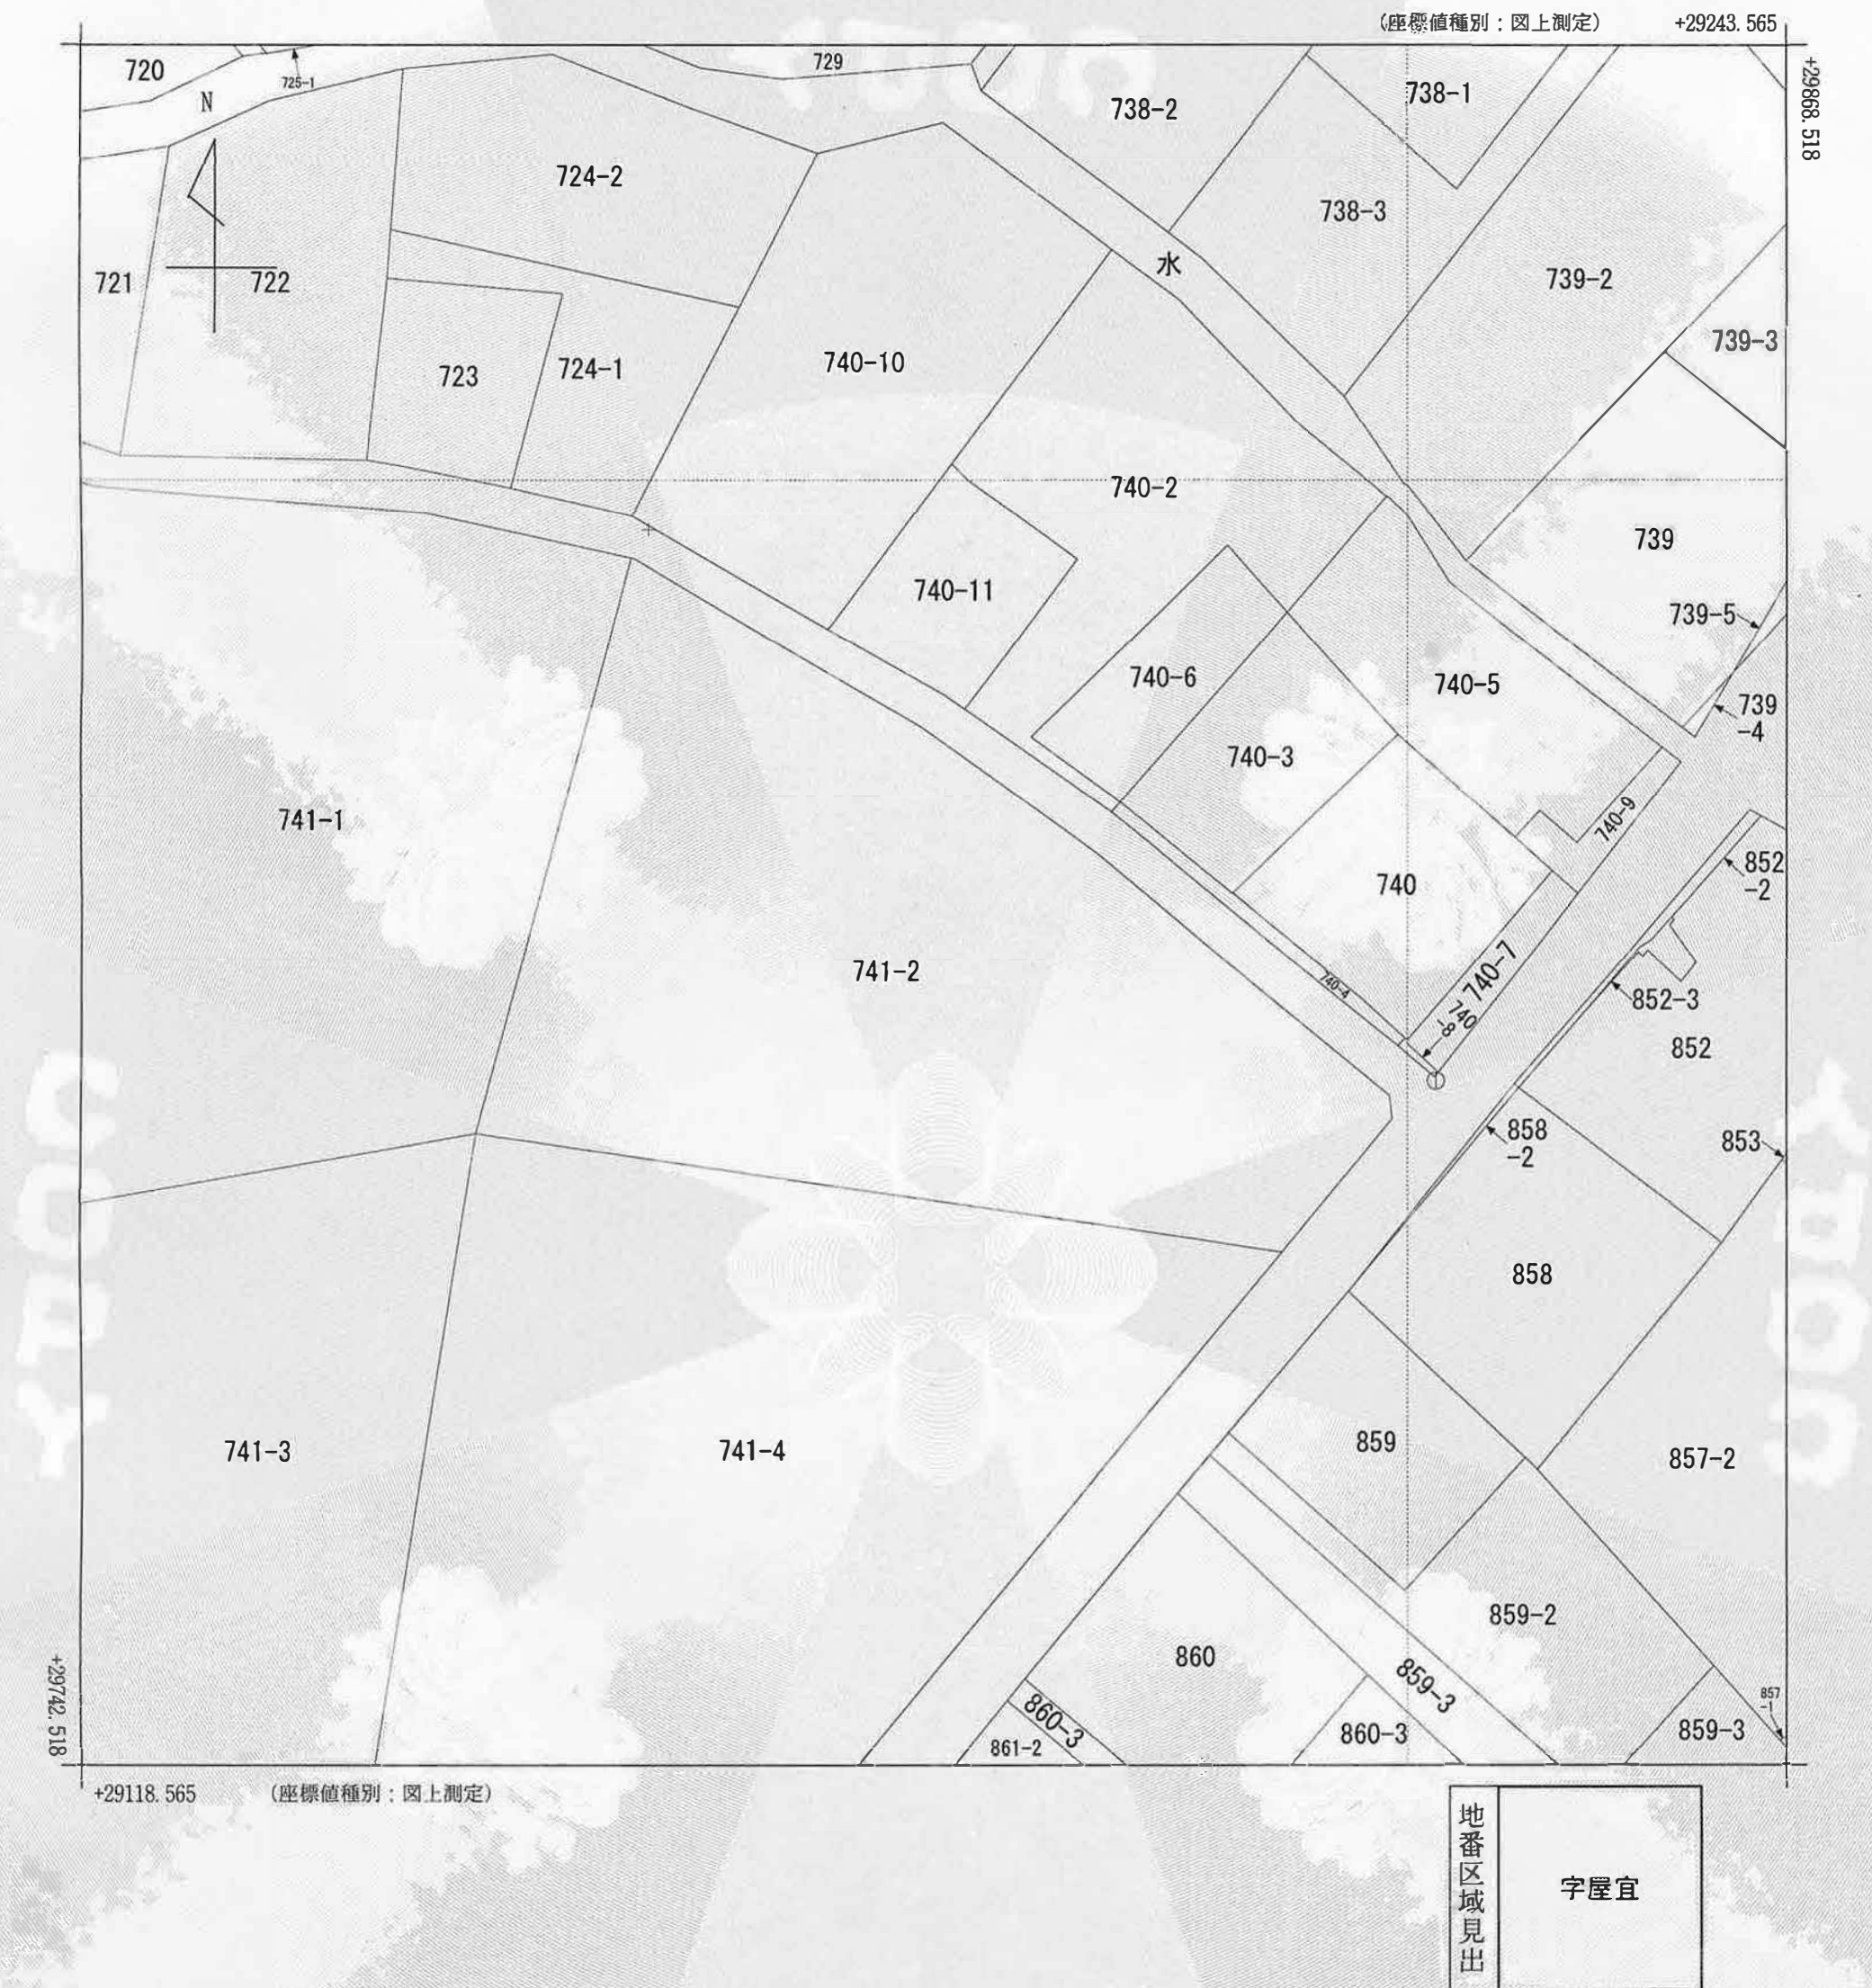

請求部	所在	中頭郡中城村字屋宜犬川原				地番	741番2			
出力縮尺	1/500	精度区分	乙一	座標系番号又は記号	X V	分類	地図(法第14条第1項)		種類	地籍図
作成年月日					備付年月日(原図)			補記事項		

これは地図に記録されている内容を証明した書面である。

令和8年5月29日
那覇地方法務局宜野湾出張所
登記官

請求番号：11-1
(1/1)

金城正彦



公用